



# COMUNE DI RIPARBELLA

Provincia di Pisa

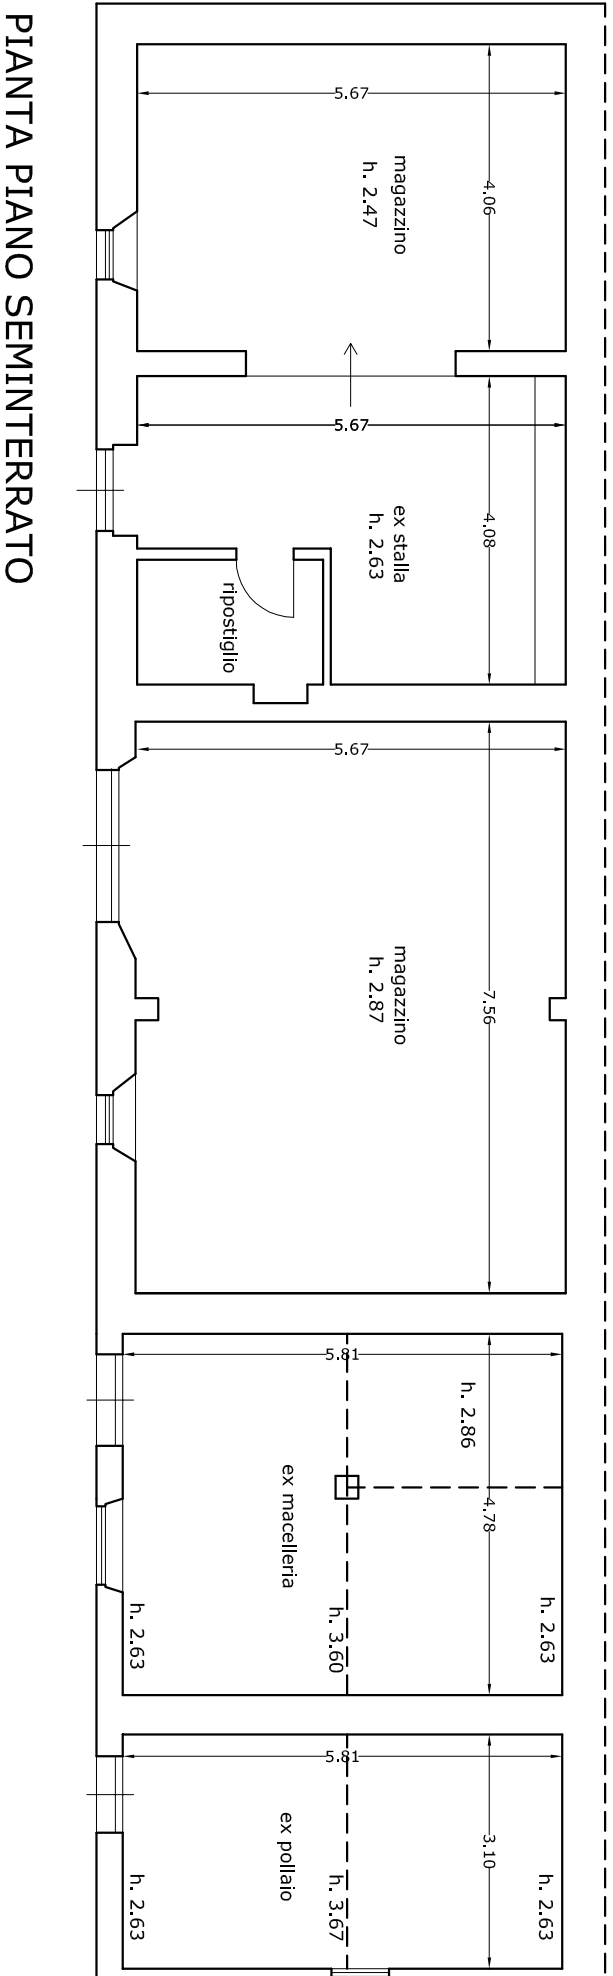

PIANTA PIANO SEMINTERRATO

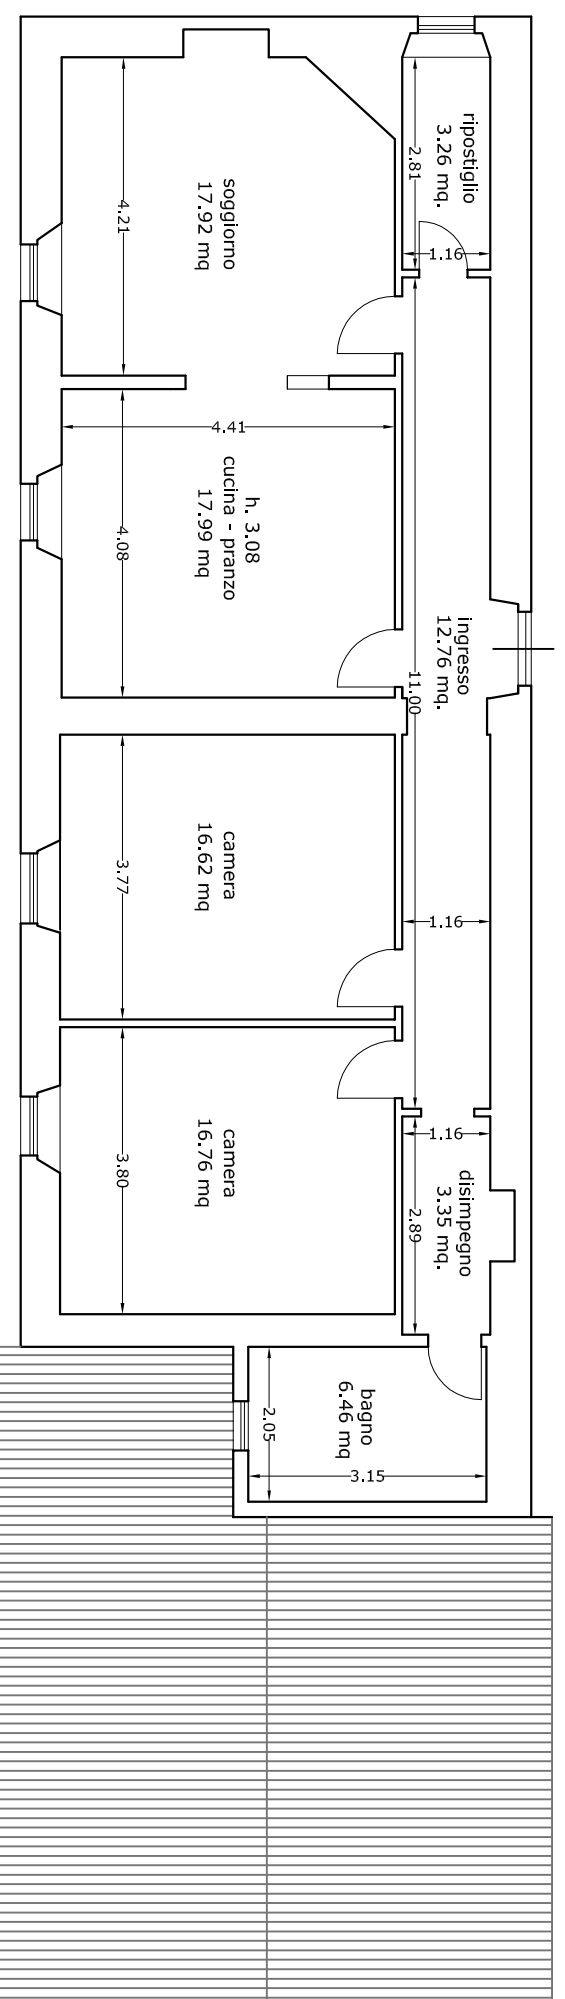

PIANTA PIANO TERRENO

IL GIARDINO

**STATO ATTUALE**

TAVOLA

**1**

SCALA 1:100

AGOSTO 2017

PIANTA PIANO SEMINTERRATO

PIANTA PIANO TERRENO

Proprietari:

REGIONE TOSCANA

Progettisti:

Arch. Dell'Aluto Giacomo  
Albo degli Architetti della  
Provincia di Pisa n. 378

UNIONE DEI COLLI MARITTIMI PISANI