

Comune di Riparbella
Provincia di Pisa

REGOLAMENTO URBANISTICO

Arch. Giovanni Parlanti
Progettista capogruppo

Arch. Alice Lenzi

Arch. Gabriele Banchetti

Pian. Jr Emanuele Bechelli

Dott. Geol. Leonardo Moretti

D.R.E.Am. Italia Soc. Coop

Dott. Ing. Silvia Cipriani

Dott. For. Lorenzo Mini

Studio Tecnico Breschi Fedi Santiloni ARCHITETTI

Dott. Geol. Gian Franco Ruffini

Dott. Geol. Graziano Graziani

Studio Infogeo


Geom. Luciana Orlandini
Responsabile del Servizio "Edilizia Privata"

Renzo Fantini
Sindaco

Allegato

A1
FUNZIONE DEGLI EDIFICI
UTOE R1

Giugno 2014

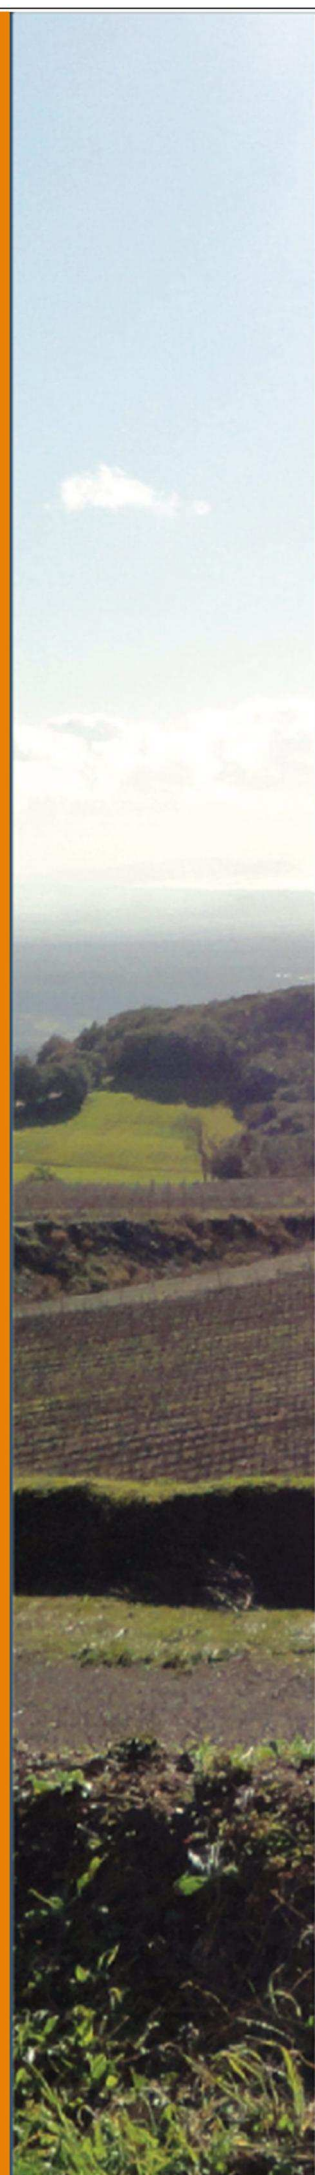

Legenda

Classificazione degli edifici esistenti in base al loro funzione prevalente (art. 33 delle NTA del R.U.)

UTOE R1

Unità urbana di appartenenza
25 Numero dell'Unità urbana

Funzione

- Agricolo
- Amministrativo - Pubblico esercizio
- Autorimessa
- Culto religioso
- Cultura e spettacolo
- Residenziale
- Residenziale - Commerciale
- Residenziale - Direzionale
- Residenziale - Pubblico esercizio
- Residenziale - Servizi
- Residenziale - Servizi tecnologici
- Servizi
- Servizi - Pubblico esercizio
- Servizi tecnologici
- Sociale - Commerciale

La seconda funzione dopo "Residenziale" è riferita al piano terra dell'immobile ed è presente anche se non prevalente.

- BANCA
- BIBLIOTECA COMUNALE
- CHIESA
- CORPO FORESTALE DELLO STATO
- FARMACIA
- PALAZZO COMUNALE
- SCUOLA
- UFFICIO POSTALE

Scala 1:1.500

