SEZ. 1 - 1'

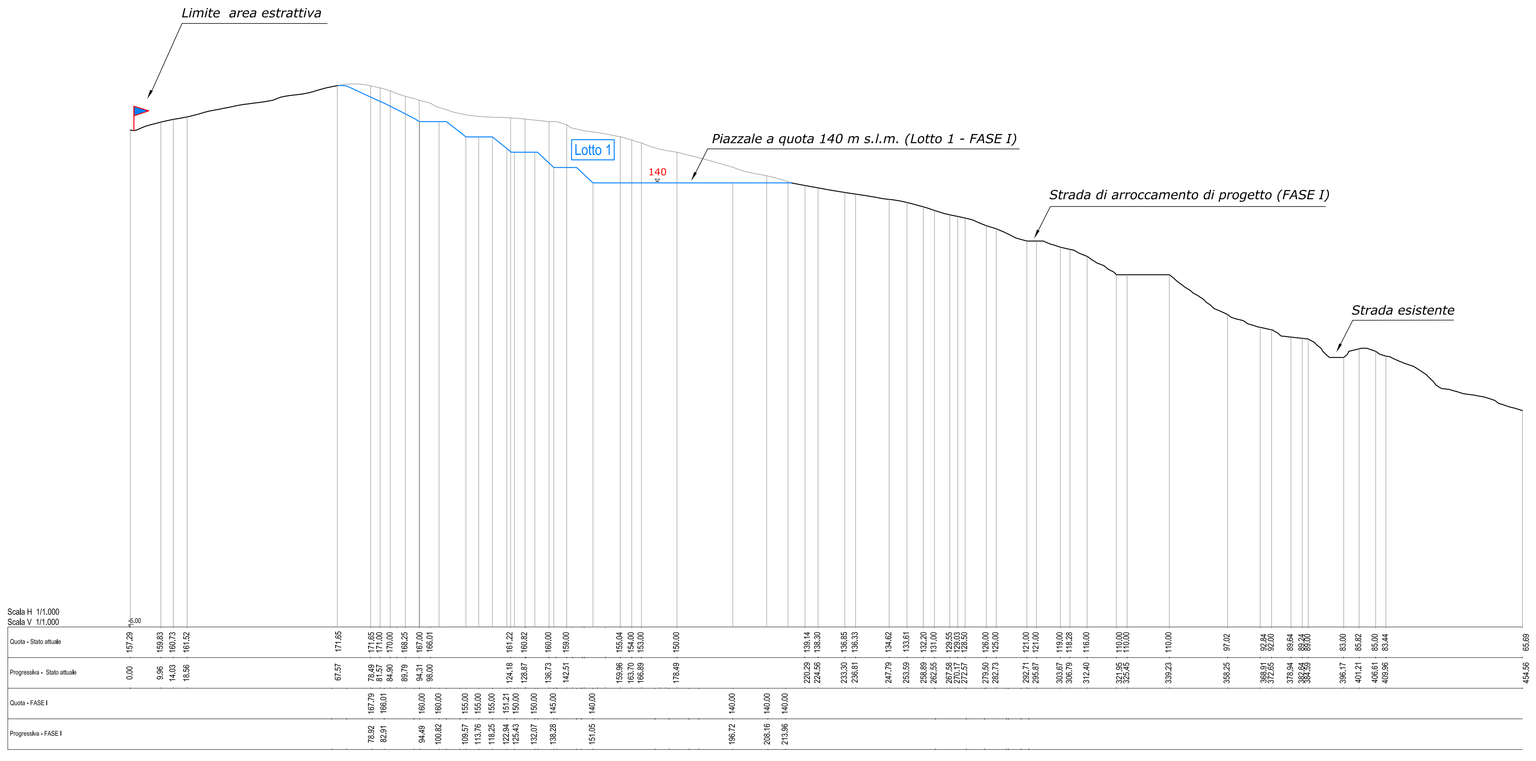

SEZ. 2 - 2'

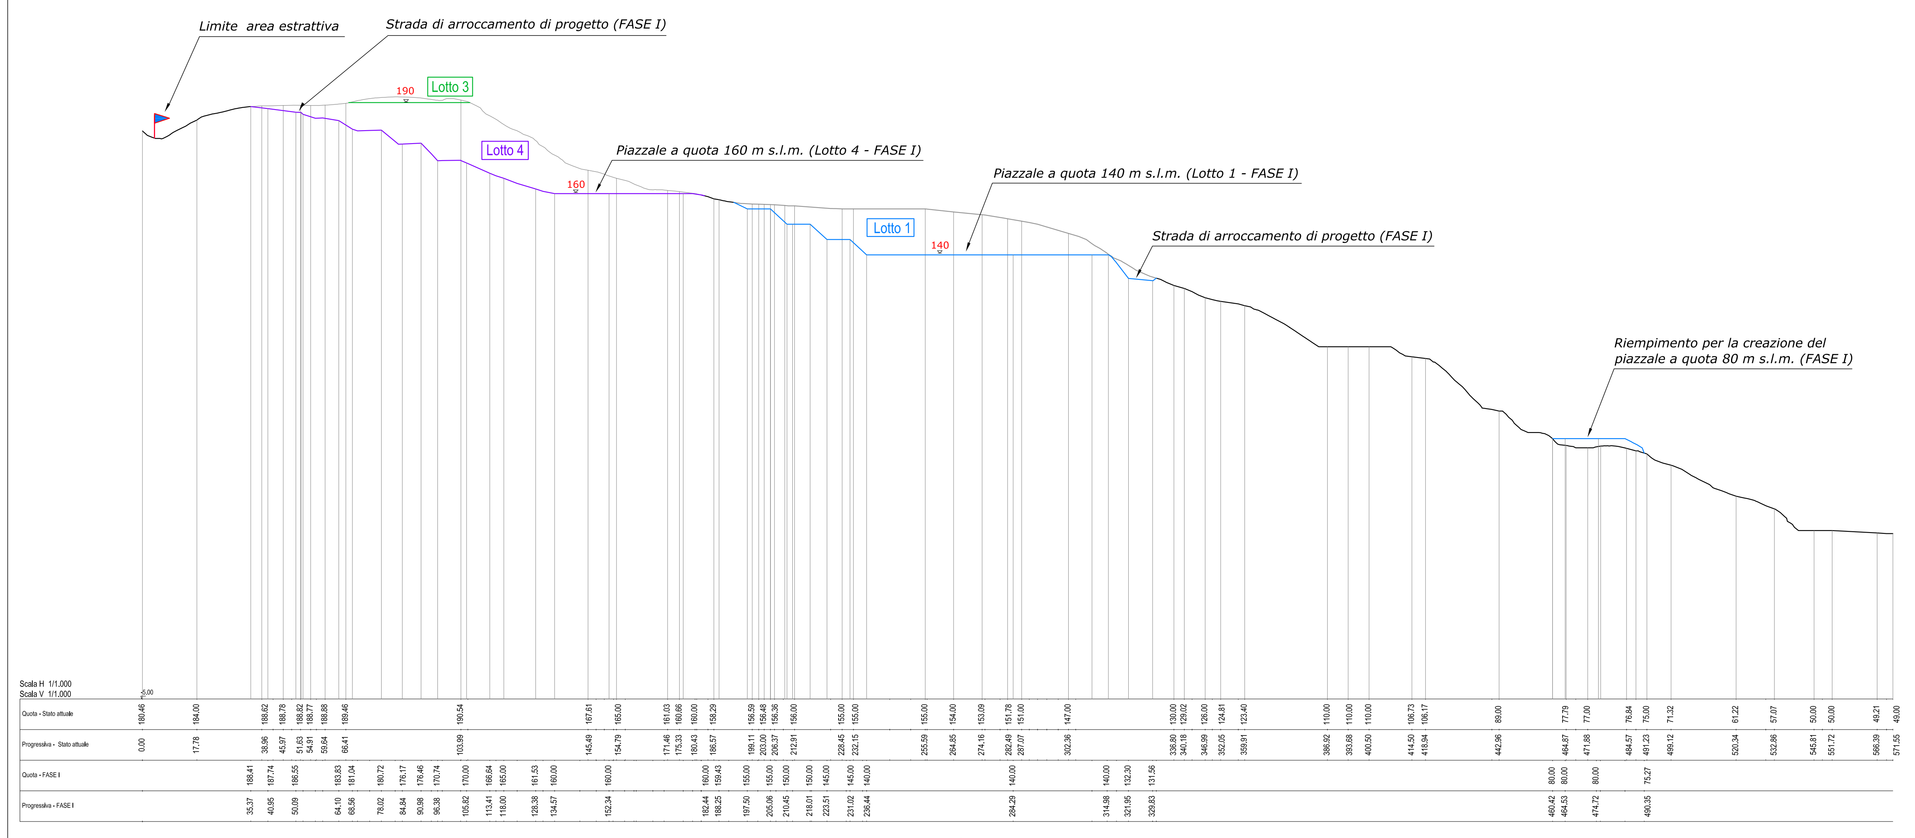

SEZ. 3 - 3'

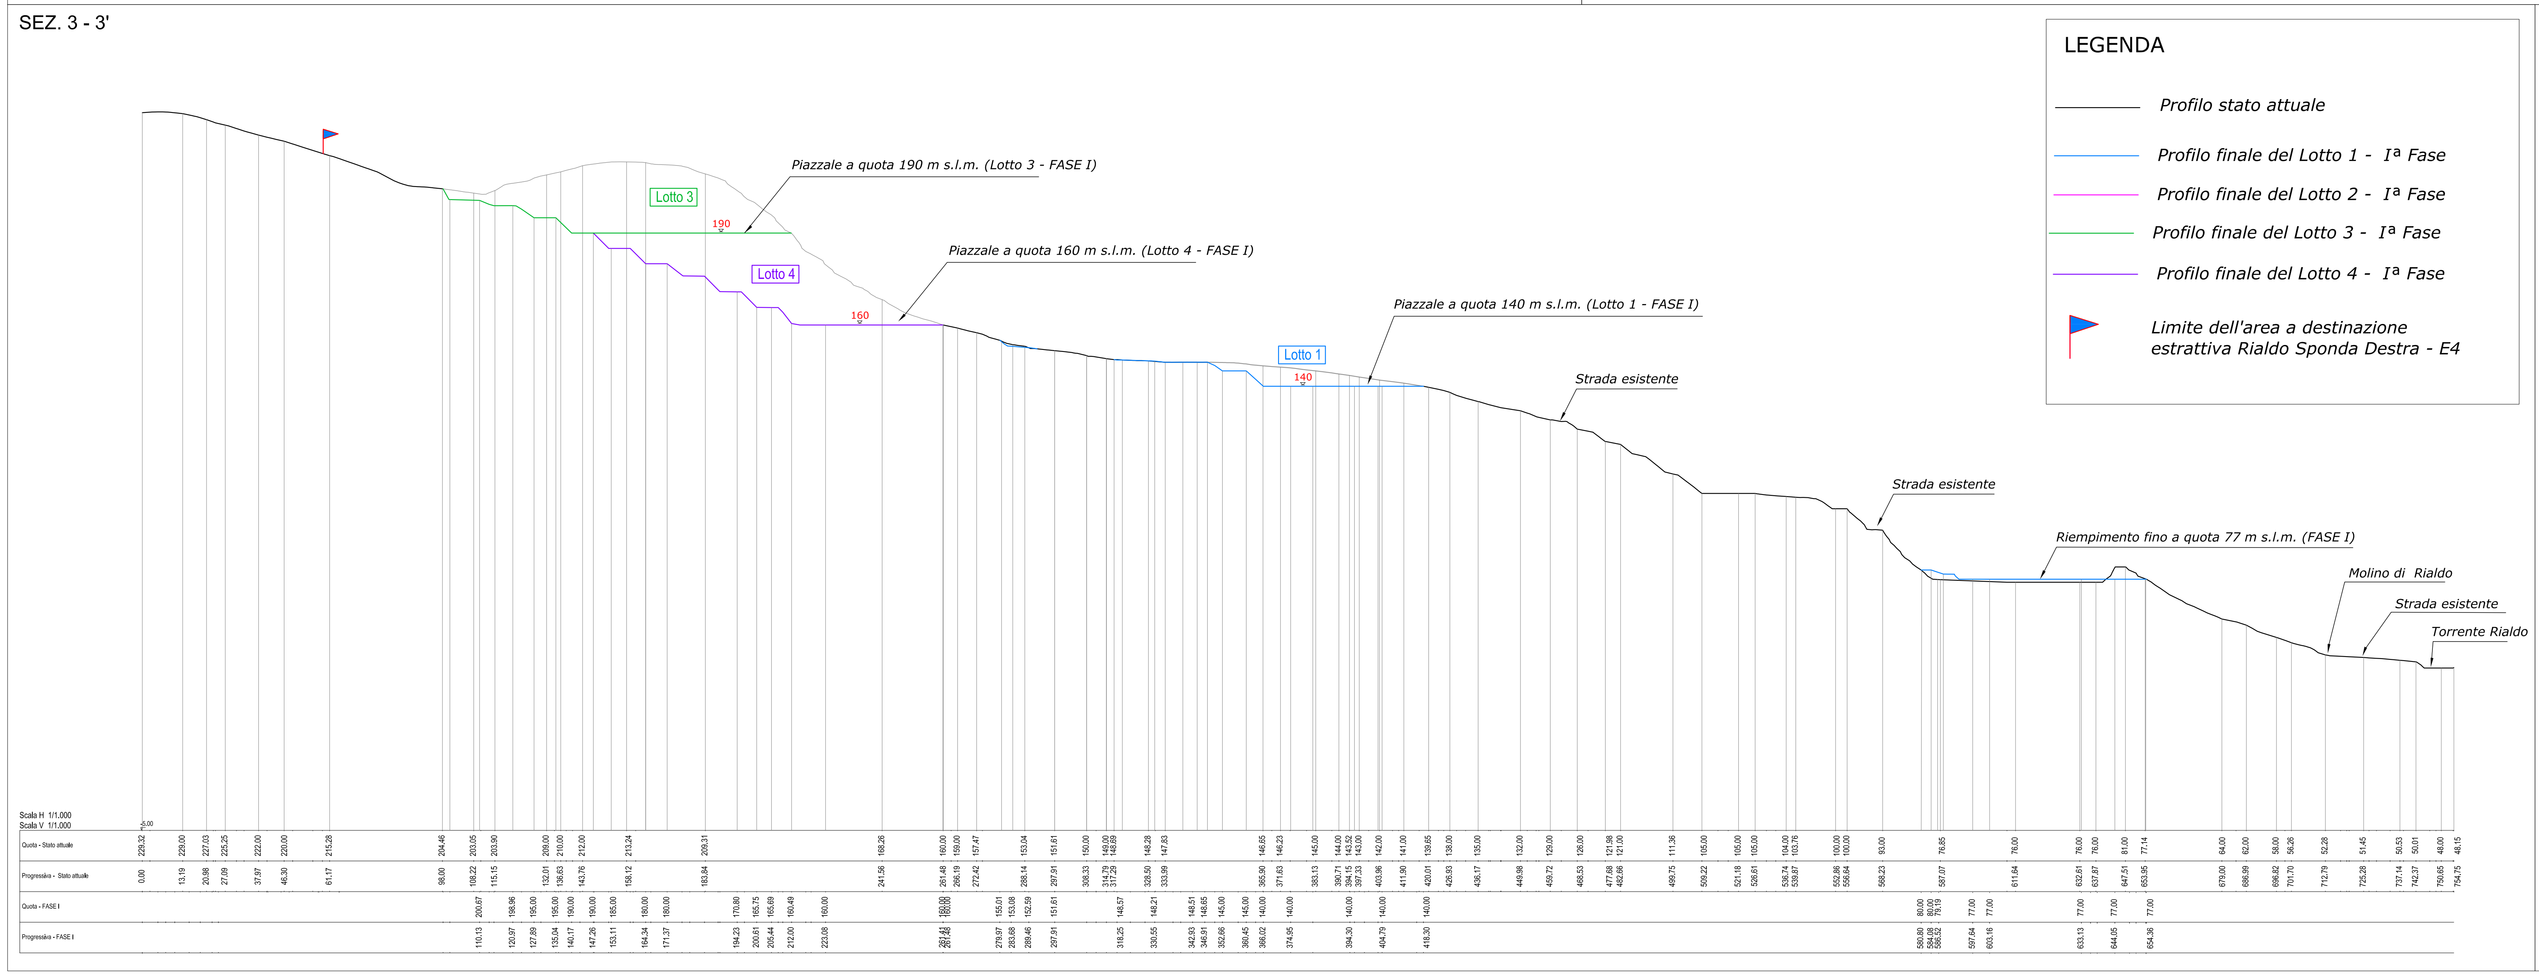

LEGENDA

- *Profilo stato attuale*
- *Profilo finale del Lotto 1 - Iª Fase*
- *Profilo finale del Lotto 2 - Iª Fase*
- *Profilo finale del Lotto 3 - Iª Fase*
- *Profilo finale del Lotto 4 - Iª Fase*
- *Limite dell'area a destinazione estrattiva Rialdo Sponda Destra - E4*

COMUNE DI RIPARBELLA
Provincia di Pisa

Committenti:

SOC. RIALDO CAVE S.r.l.
via Belli n°2 - Rosignano Solvay (LI)

SOC. SEMIT S.r.l.
via della Fiammetta n°29 - Rosignano Solvay (LI)

Progetto:

PIANO DI COLTIVAZIONE E STABILIZZAZIONE MORFOLOGICA
DI UN COMPLESSO ESTRATTIVO IN LOCALITA' RIALDO SPONDA DESTRA

Oggetto:

SEZIONI DI CONFRONTO STATO ATTUALE - Iª FASE
(Lotto 1 - 2 - 3 - 4)
Sezioni 1-1' / 2-2' / 3-3'

Data: Marzo 2009	Scala:	Tavola n°:
Aggiornamento: 31 luglio 2009	1:1.000	15 A1

Progettazione:

GEOSER s.c.r.l.

Ing. Manuel SERRANO

Ing. Valentina TEMPESTI

Dott. Geol. Luciano GIUNTINI

Dott. Geol. Luca GUIDO

Dott. Geol. Katia TAMBELLINI