SEZ. 4 - 4'

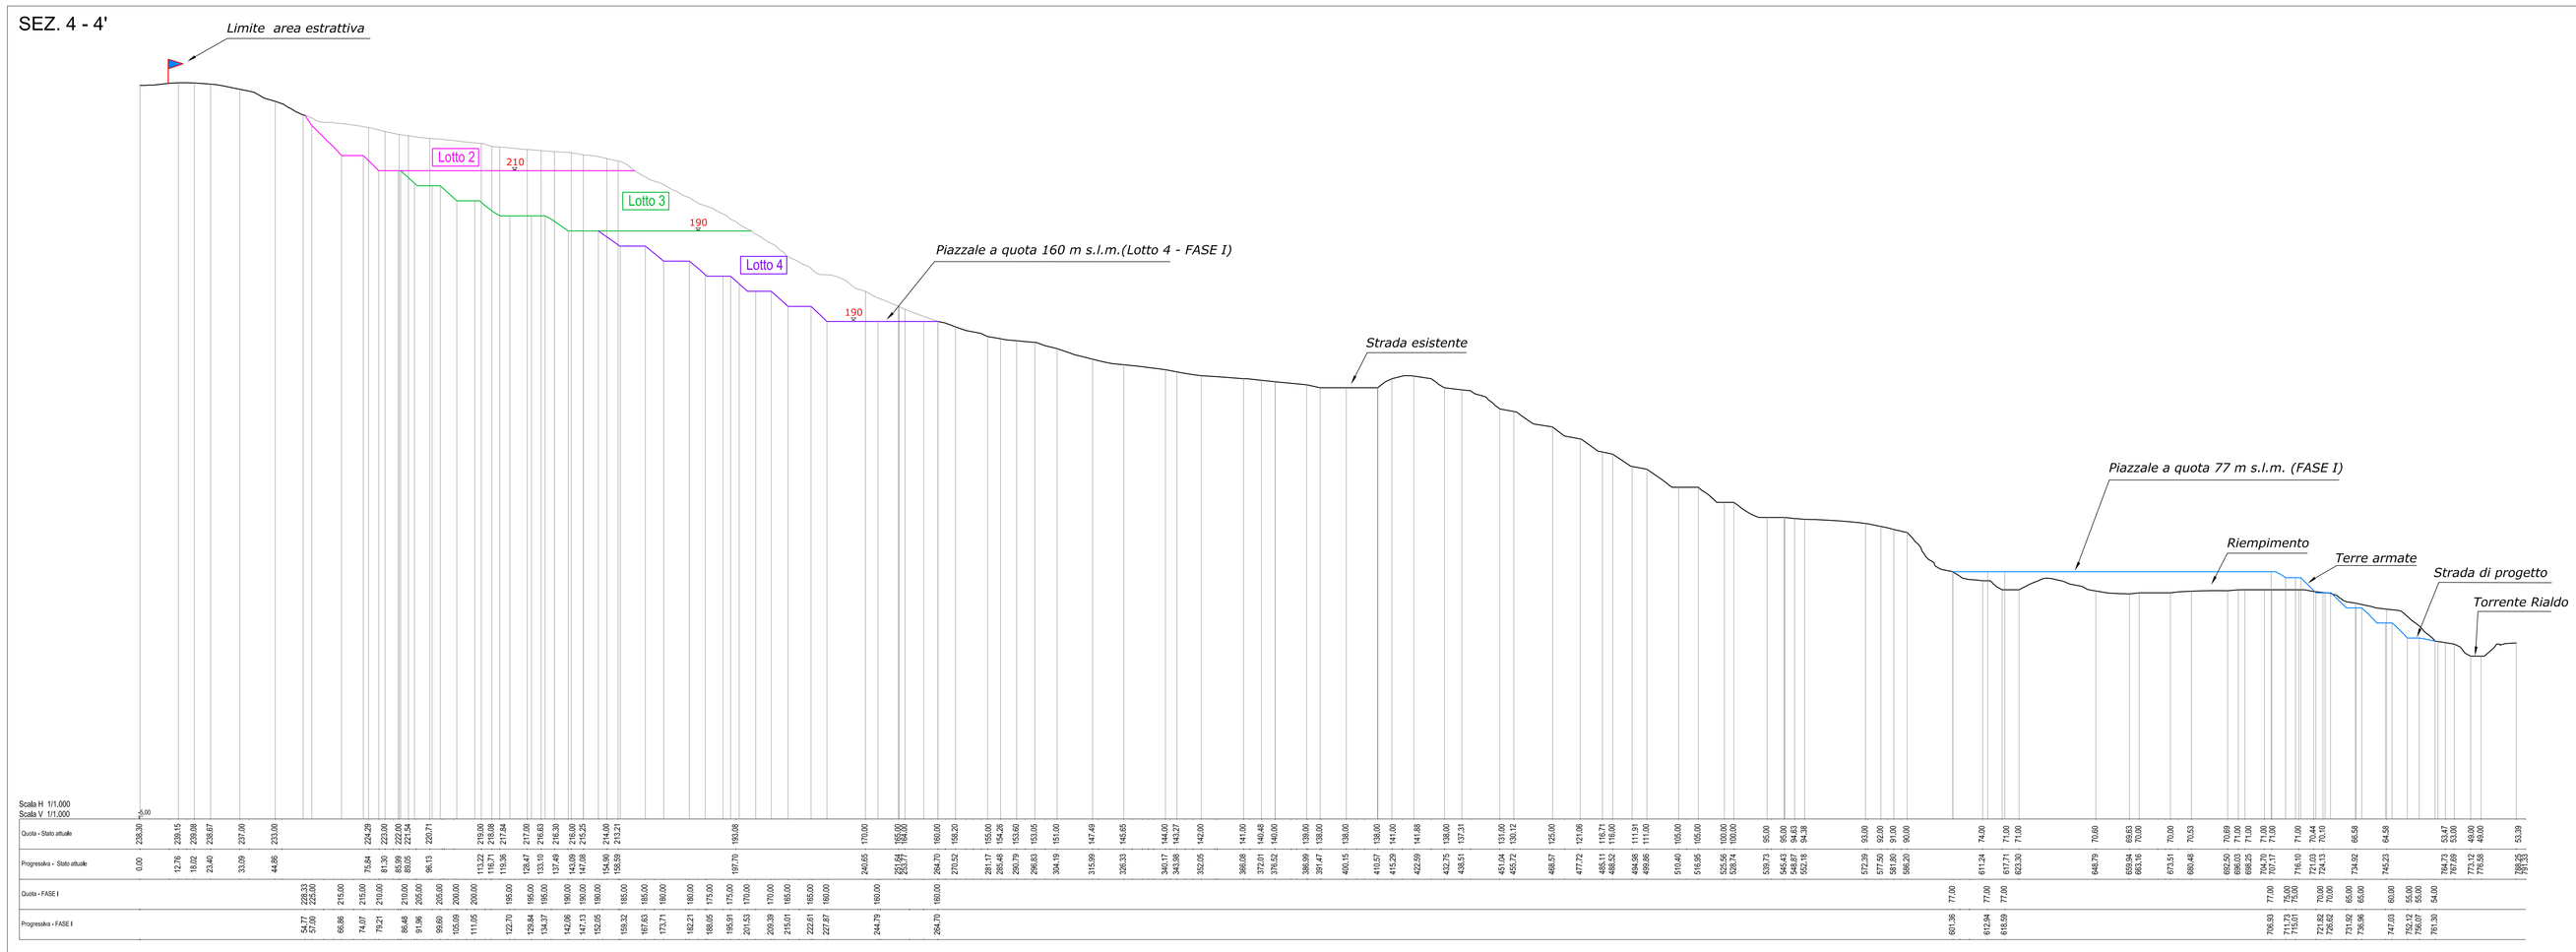

LEGENDA

- Profilo stato attuale
- Profilo finale del Lotto 1 - Iª Fase
- Profilo finale del Lotto 2 - Iª Fase
- Profilo finale del Lotto 3 - Iª Fase
- Profilo finale del Lotto 4 - Iª Fase
- Limite dell'area a destinazione estrattiva Rialdo Sponda Destra - E4

SEZ. 5 - 5'

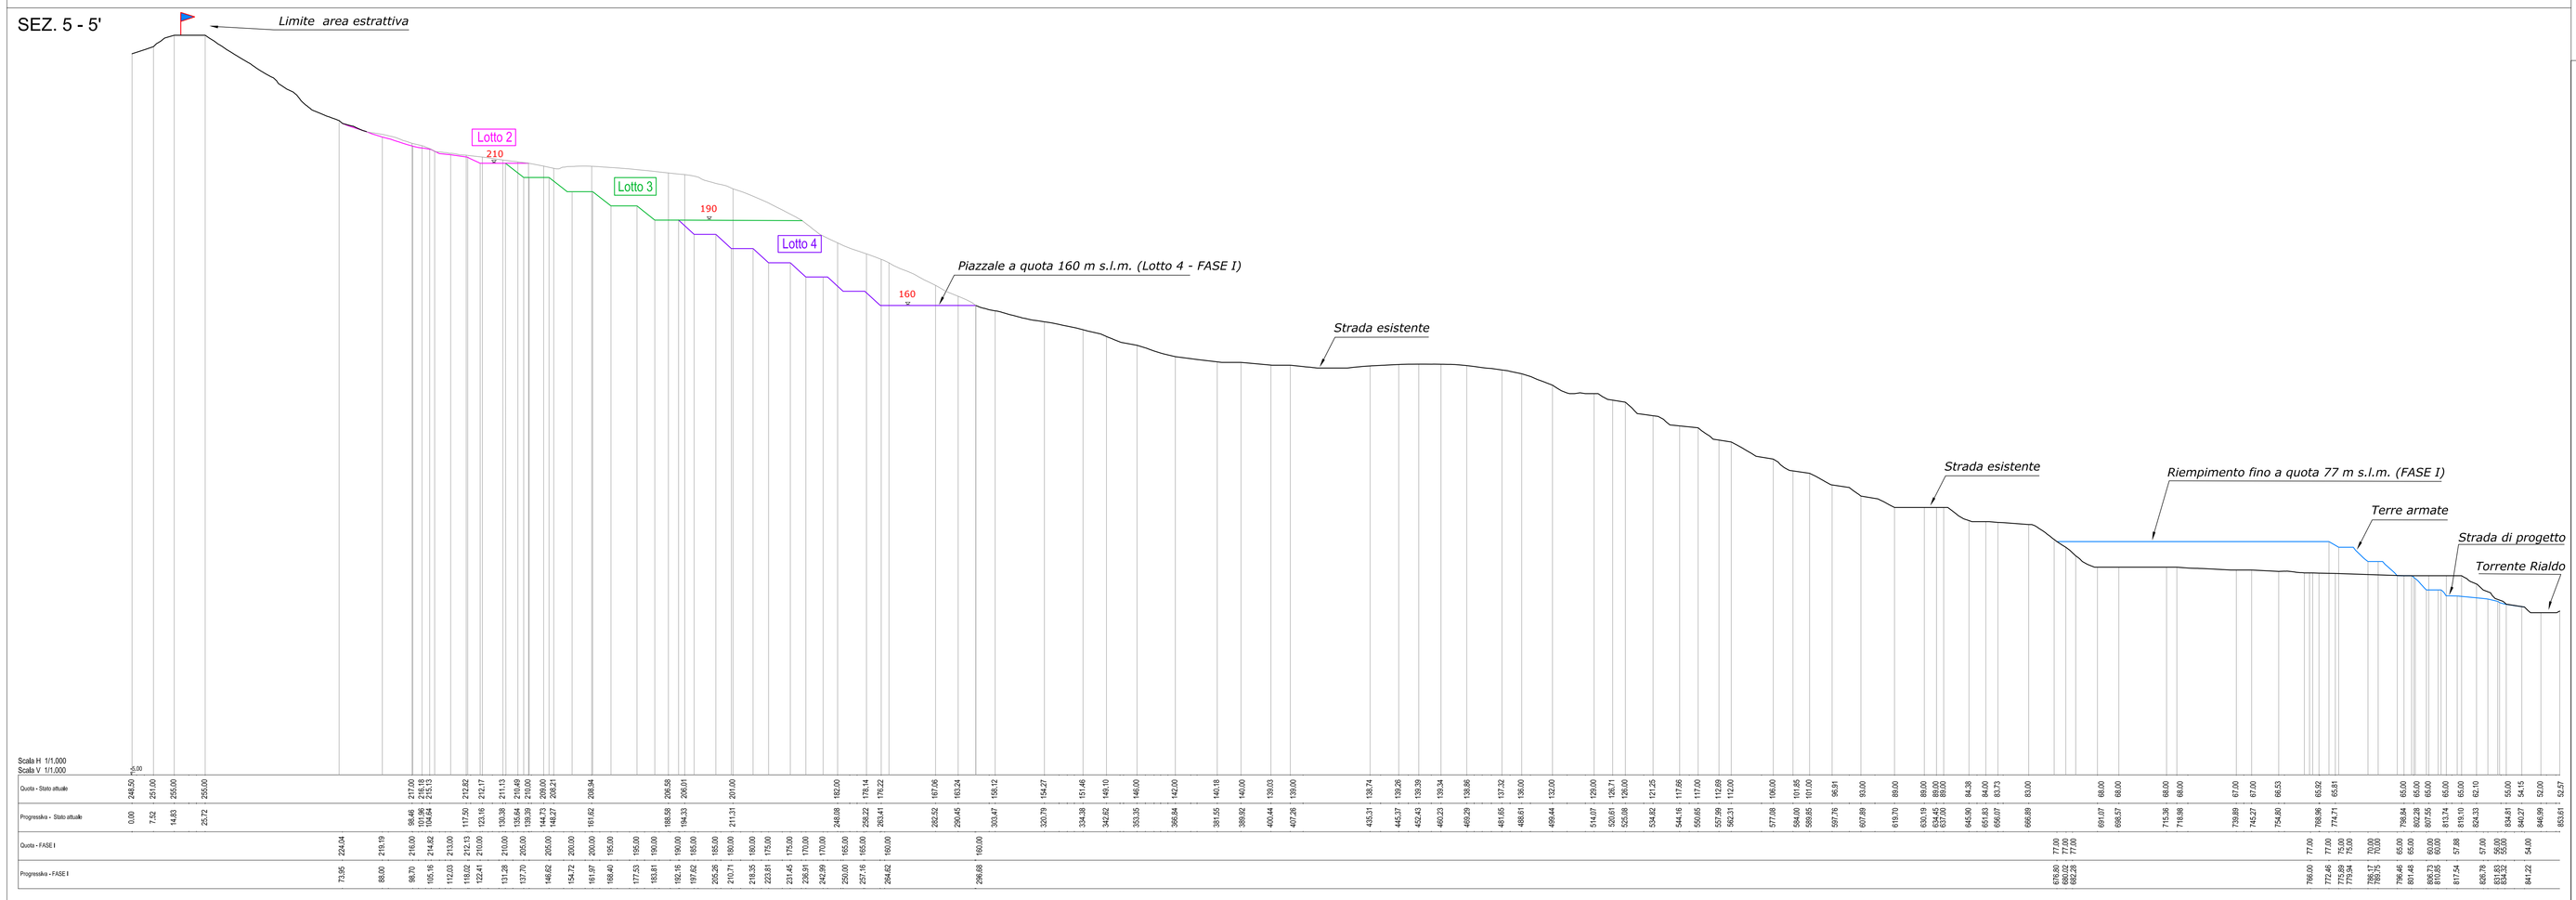

COMUNE DI RIPARBELLA
Provincia di Pisa

Committenti:

SOC. RIALDO CAVE S.r.l.
via Belli n°2 - Rosignano Solvay (LI)

SOC. SEMIT S.r.l.
via della Fiammetta n°29 - Rosignano Solvay (LI)

Progetto:

PIANO DI COLTIVAZIONE E STABILIZZAZIONE MORFOLOGICA
DI UN COMPLESSO ESTRATTIVO IN LOCALITA' RIALDO SPONDA DESTRA

Oggetto:

SEZIONI DI CONFRONTO STATO ATTUALE - Iª FASE
(Lotto 1 - 2 - 3 - 4)
Sezioni 4-4' / 5-5'

Data: Marzo 2009	Scala: 1:1.000	Tavola n°: 15 A2
Aggiornamento: 31 luglio 2009		

Progettazione:

GEOSER s.c.r.l.

Ing. Manuel SERRANO
Ing. Valentina TEMPESTI
Dott. Geol. Luciano GIUNTINI
Dott. Geol. Luca GUIDO
Dott. Geol. Katia TAMBELLINI