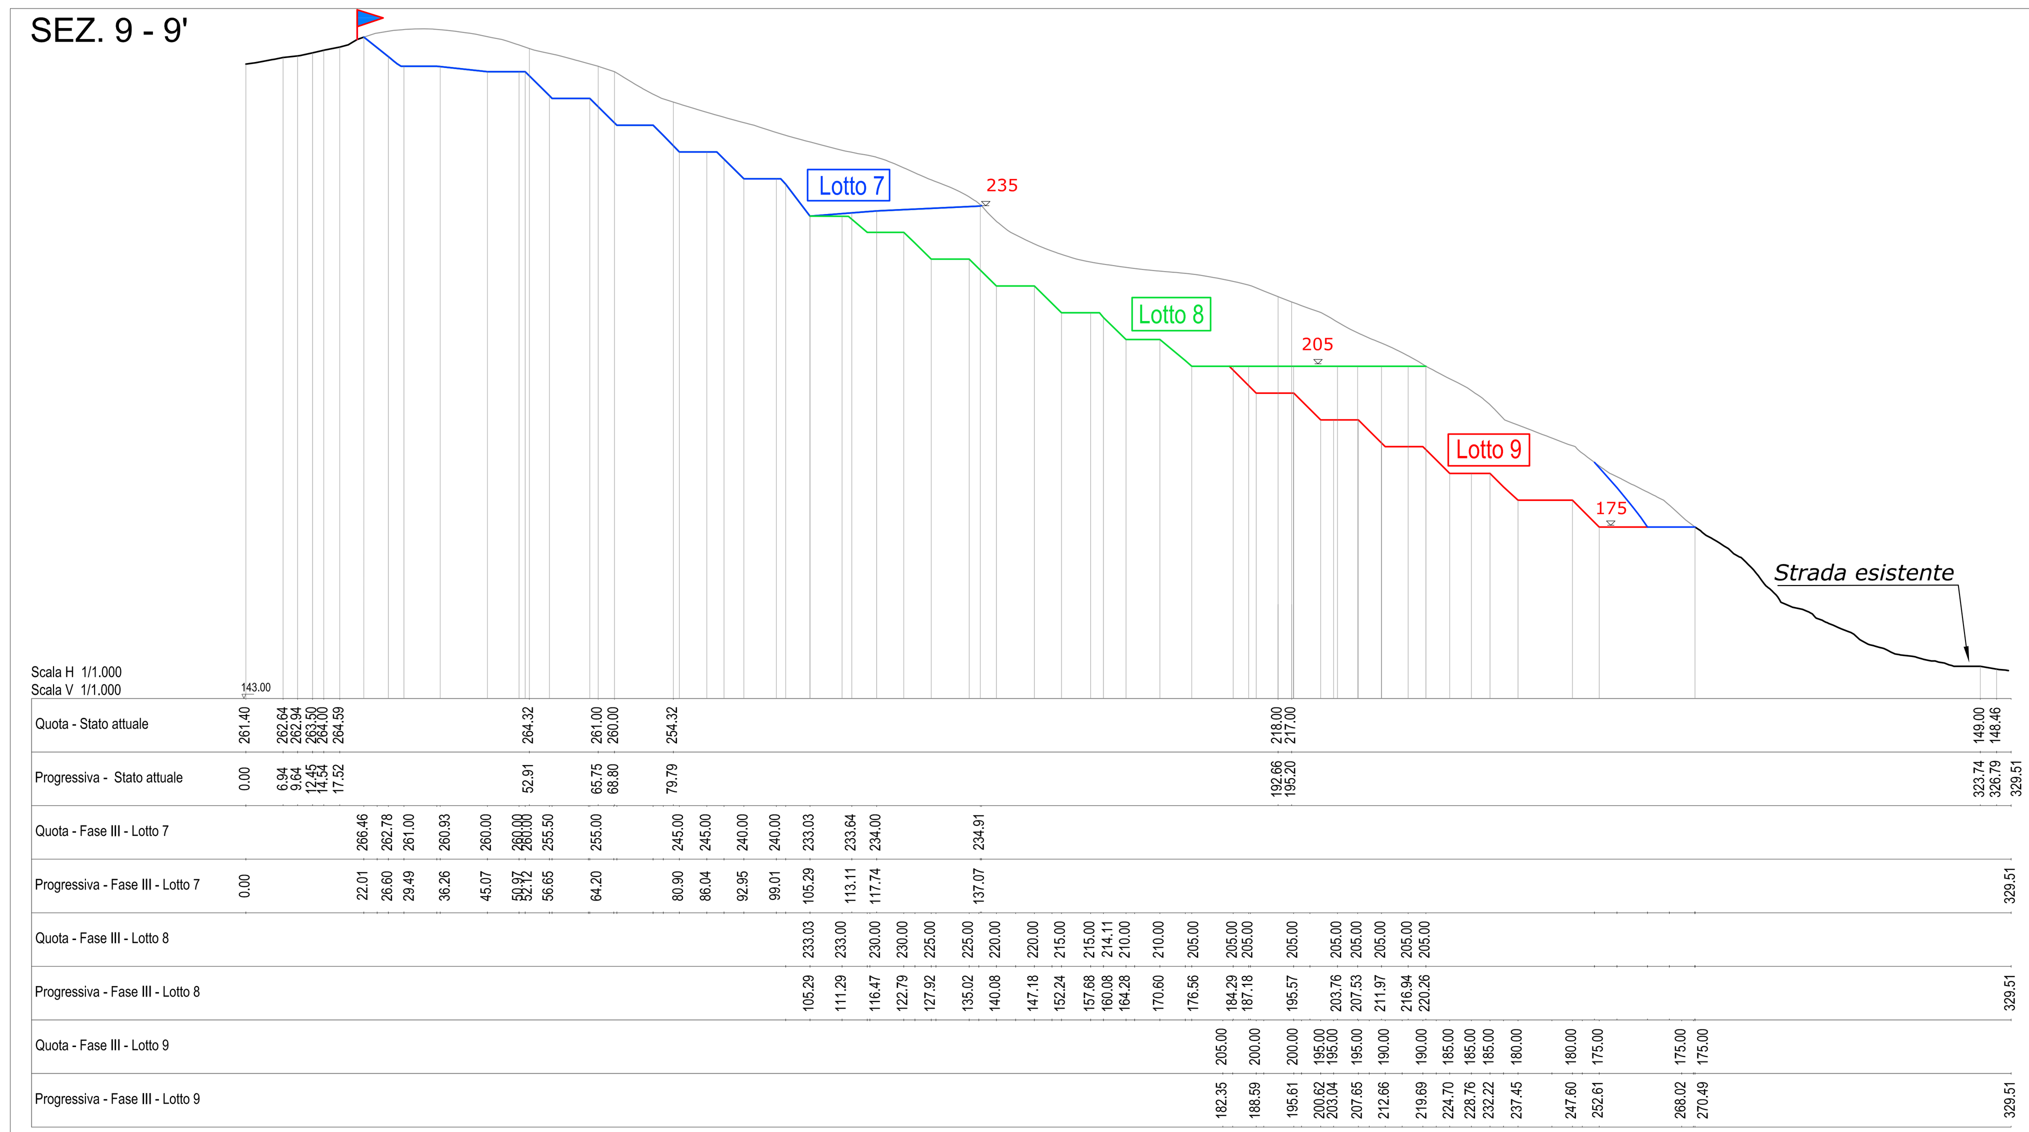

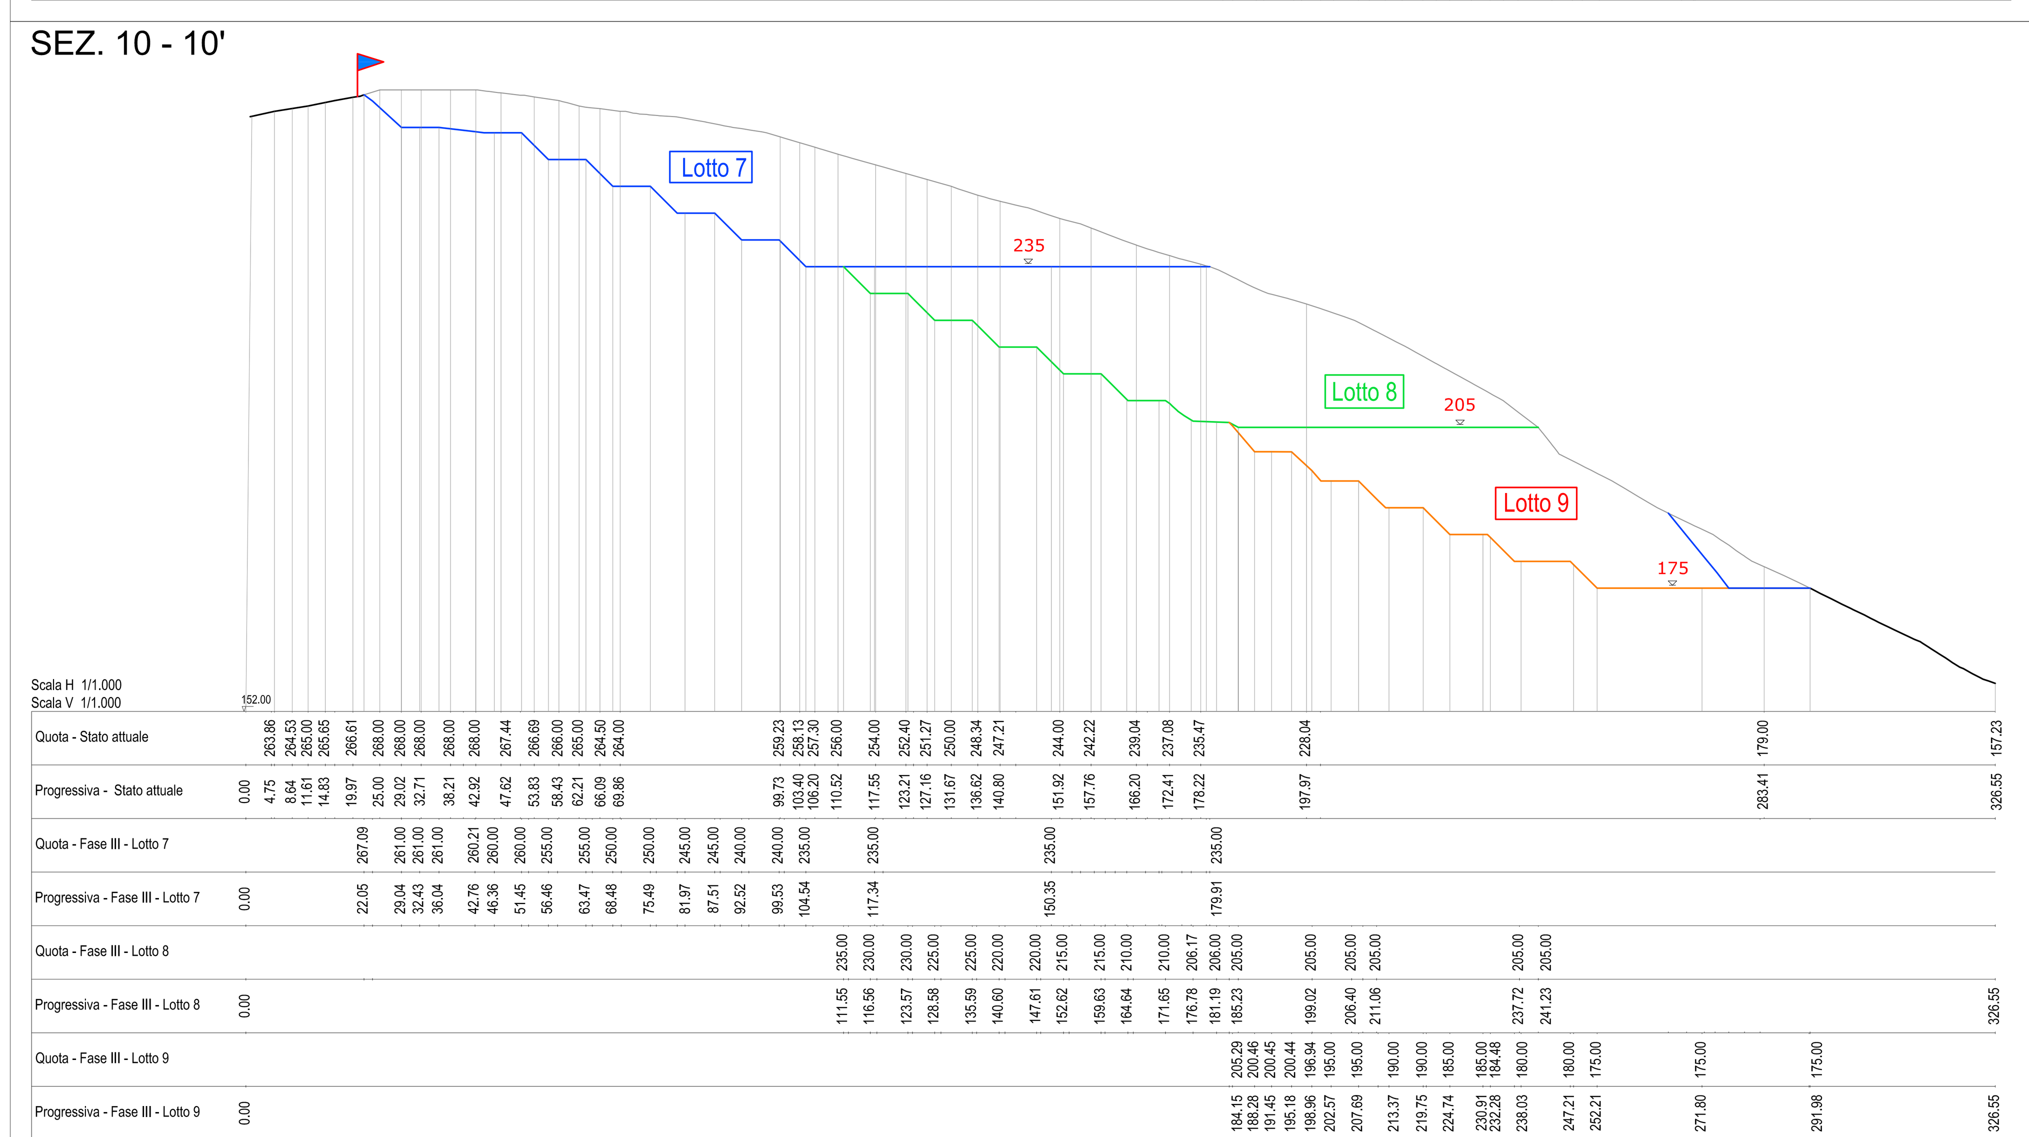

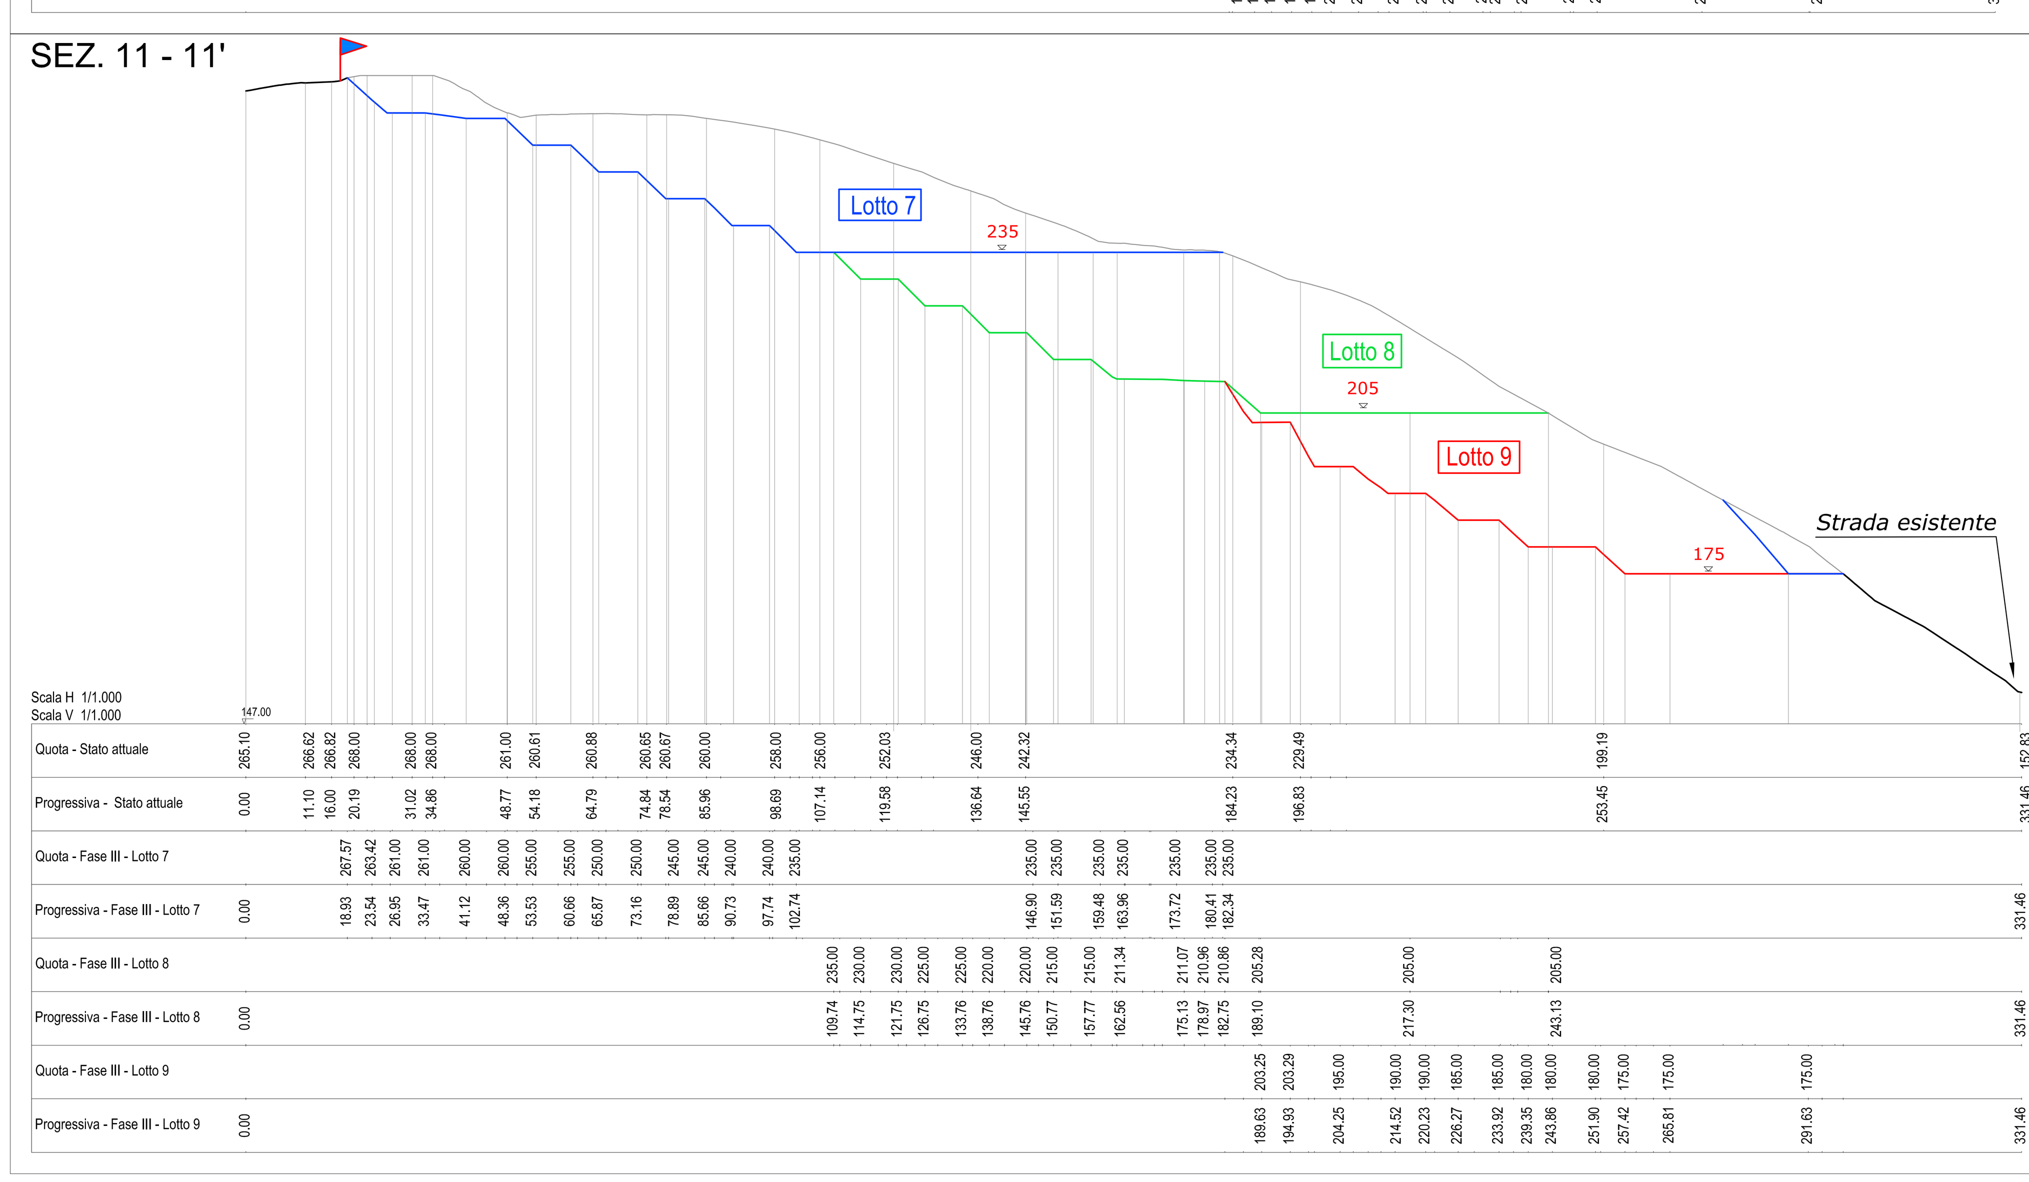

LEGENDA

- *Profilo stato attuale*
- *Profilo finale del Lotto 7 - IIIª Fase*
- *Profilo finale del Lotto 8 - IIIª Fase*
- *Profilo finale del Lotto 9 - IIIª Fase*
- *Limite dell'area a destinazione estrattiva Rialdo Sponda Destra - E4*

COMUNE DI RIPARBELLA
Provincia di Pisa

Committenti:

SOC. RIALDO CAVE S.r.l.
via Belli n°2 - Rosignano Solvay (LI)

SOC. SEMIT S.r.l.
via della Fiammetta n°29 - Rosignano Solvay (LI)

Progetto:

PIANO DI COLTIVAZIONE E STABILIZZAZIONE MORFOLOGICA
DI UN COMPLESSO ESTRATTIVO IN LOCALITA' RIALDO SPONDA DESTRA

Oggetto:

SEZIONI DI CONFRONTO STATO ATTUALE - IIIª FASE
(Lotto 7 - 8 - 9)
Sezioni 9-9' / 10-10' / 11-11'

Data: Marzo 2009
Aggiornamento: 31 luglio 2009

Scala: 1:1.000

Tavola n°: 15 C

Progettazione:

Ing. Manuel SERRANO
Ing. Valentina TEMPESTI

GEOSER s.c.r.l.
Dott. Geol. Luciano GIUNTINI
Dott. Geol. Luca GUIDO
Dott. Geol. Katia TAMBELLINI