SEZ. 6 - 6

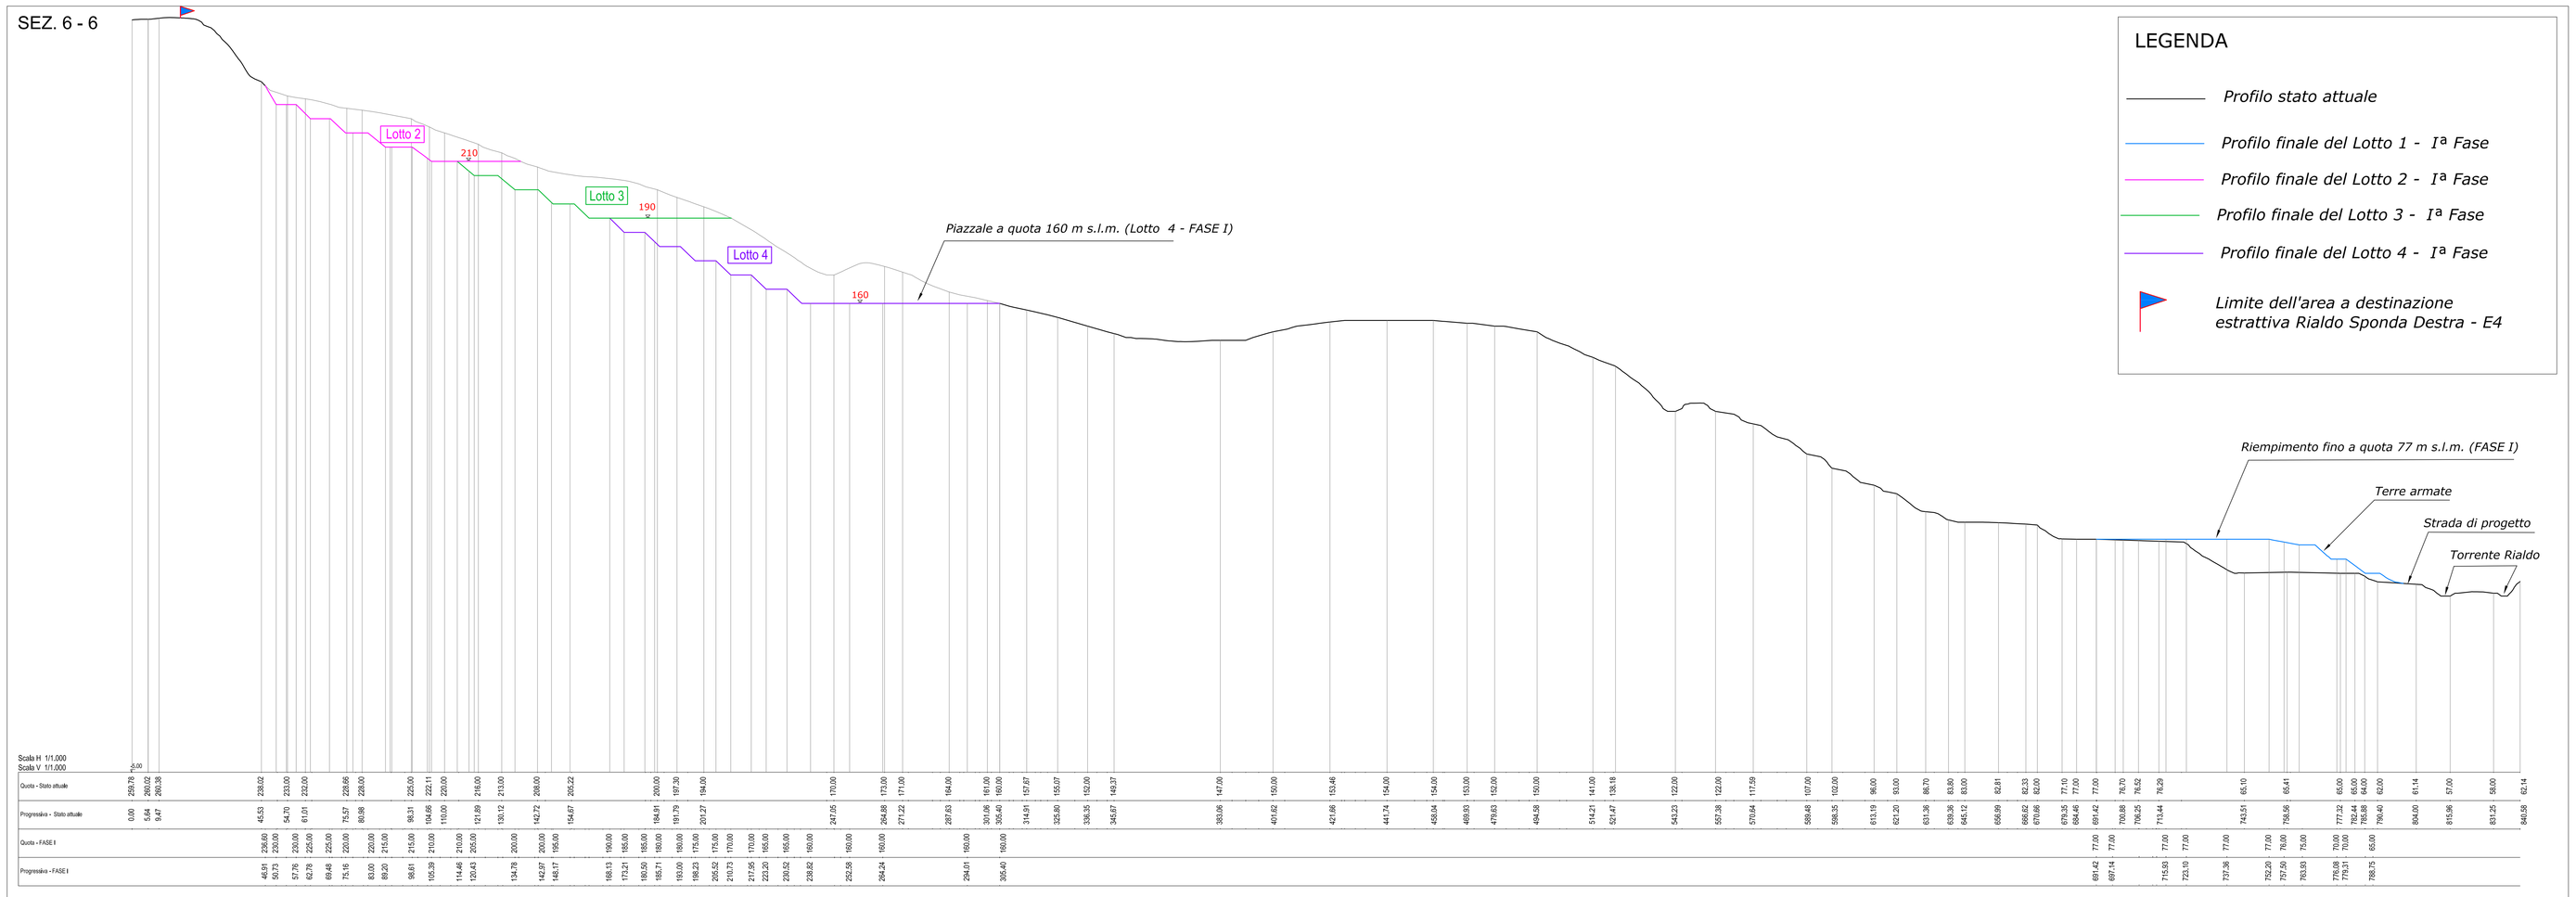

SEZ. 7 - 7'

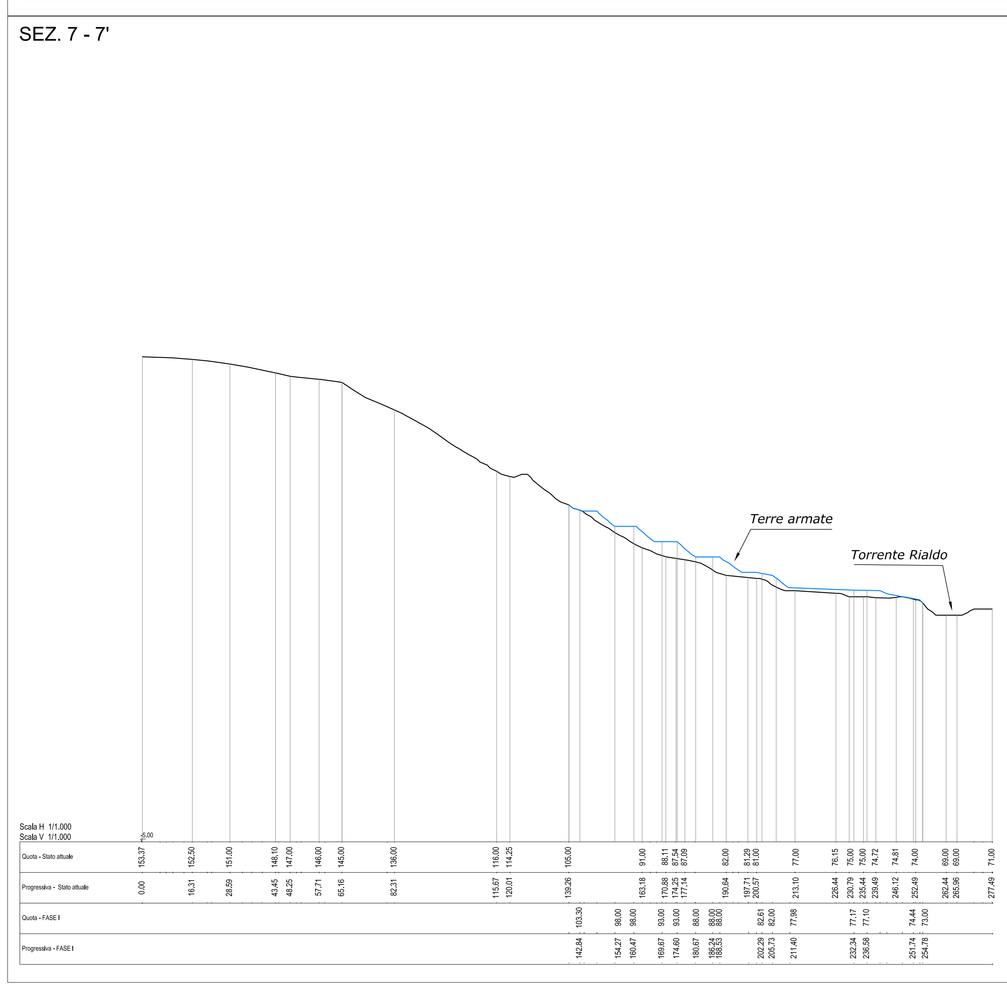

SEZ. 8 - 8'

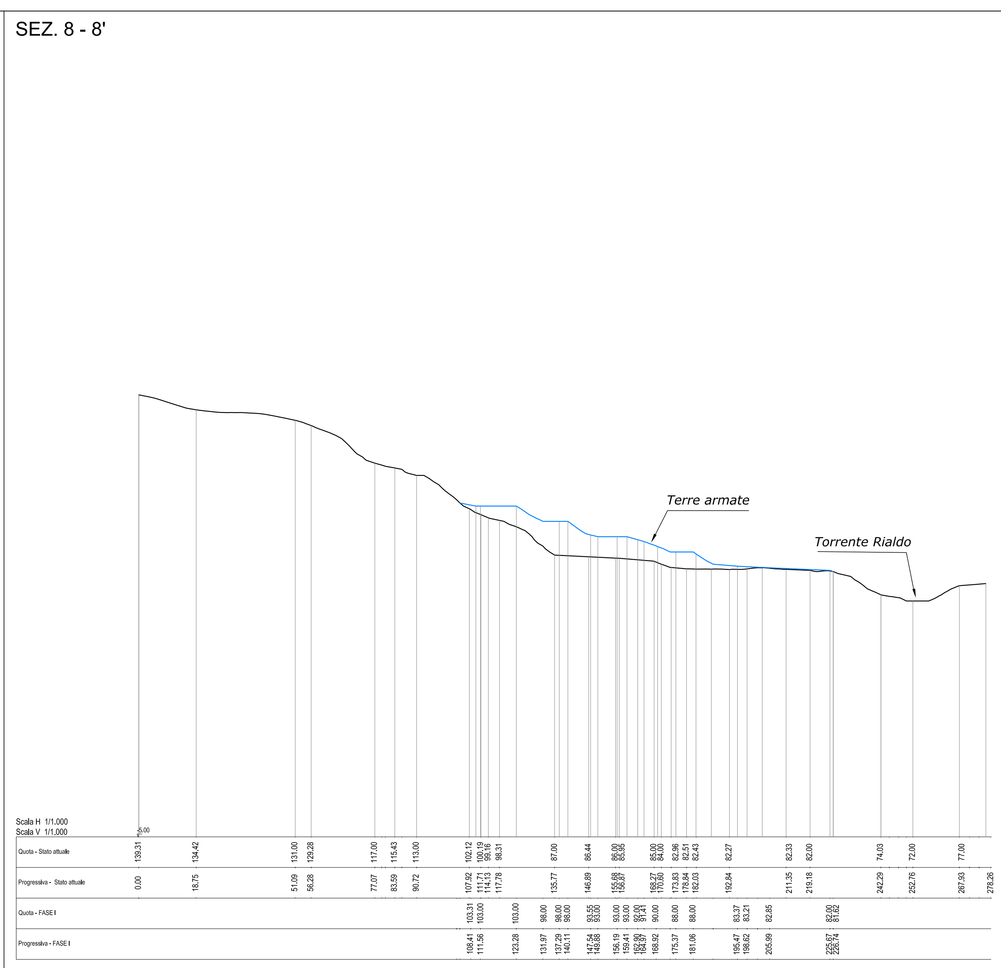

COMUNE DI RIPARBELLA
Provincia di Pisa

Committenti:

SOC. RIALDO CAVE S.r.l.
via Belli n°2 - Rosignano Solvay (LI)

SOC. SEMIT S.r.l.
via della Fiammetta n°29 - Rosignano Solvay (LI)

Progetto:

PIANO DI COLTIVAZIONE E STABILIZZAZIONE MORFOLOGICA
DI UN COMPLESSO ESTRATTIVO IN LOCALITA' RIALDO SPONDA DESTRA

Oggetto:

SEZIONI DI CONFRONTO STATO ATTUALE - Iª FASE
(Lotto 1 - 2 - 3 - 4)
Sezioni 6-6' / 7-7' / 8-8'

Data: Marzo 2009	Scala: 1:1.000	Tavola n°: 15 A3
Aggiornamento: 31 luglio 2009		

Progettazione:

Ing. Manuel SERRANO

Ing. Valentina TEMPESTI

GEOSER s.c.r.l.

Dott. Geol. Luciano GIUNTINI

Dott. Geol. Luca GUIDO

Dott. Geol. Katia TAMBELLINI