

LEGENDA

— Limite dell'area a destinazione estrattiva Rialdo Sponda Destra - E4

— Limite proprietà SEMIT S.R.L. - RIALDO CAVE S.R.L.

A = Impianti di frantumazione e vagliatura e servizi - RIALDO CAVE S.R.L.

B = Impianti di frantumazione e vagliatura e servizi - SEMIT S.R.L.

P = Sorgente drenata (vedi particolari costruttivi)

D<sub>1</sub> = Vasche di sedimentazione permanente di acque pluviali SEMIT S.R.L.

D<sub>2</sub> = Vasche di sedimentazione permanente di acque pluviali RIALDO S.R.L.

E' = Emergenze idriche e sorgenti naturali drenate

F = Strada di accesso al piazzale alto SEMIT s.r.l. (DI PROGETTO)

G = Strada di accesso al piazzale alto RIALDO s.r.l. (DI PROGETTO)

L = Accesso ex cava Còlar

H = Strada di accesso provvisoria ai gradoni

I = Strada di accesso permanente ai gradoni

M = Strada di servizio interna Rialdo s.r.l.

N = Area di stoccaggio suolo vegetale

— Tracce di sezione


□ Vasche di decantazione provvisorie

→ Senso di regimazione delle acque (dettagli nelle tavole successive)

■ Area ripristinata

Interventi di contenimento - Cava SEMIT (dettagli nelle tavole successive)

Interventi di contenimento - Cava RIALDO (dettagli nelle tavole successive)

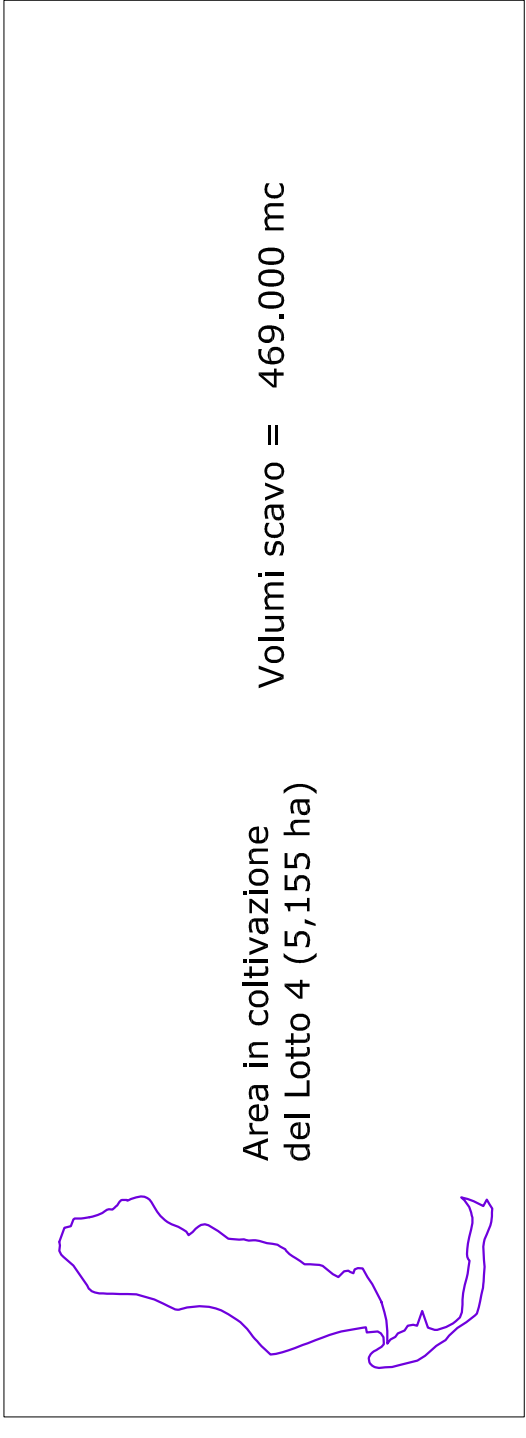

COMUNE DI RIPARBELLA  
Provincia di Pisa



Comitenti:  
**SOC. RIALDO CAVE S.r.l.** **SOC. SEMIT S.r.l.**  
via Belli n°2 - Rosignano Solvay (LI) via della Fiammetta n°29 - Rosignano Solvay (LI)

Progetto:  
**PIANO DI COLTIVAZIONE E STABILIZZAZIONE MORFOLOGICA  
DI UN COMPLESSO ESTRATTIVO IN LOCALITA' RIALDO SPONDA DESTRA**

Oggetto:  
**1ª FASE: LOTTO 4  
STATO FINALE  
(Planimetria)**

Data: Marzo 2009  
Aggiornamento: 31 luglio 2009  
Scale: 1:2.000  
Tavola n°: 12 B

Progettazione:  
Ing. Manuel SERMANO  
Ing. Valentina TEMPESTI  
GEOUSER S.r.l.  
Dot. Geol. Ludovico GUNTINI  
Dot. Geol. Luca GUIDO  
Dot. Geol. Katia TAMBELLINI