

STATO MODIFICATO

Dott. Ing. GINO CITI
 STUDIO TECNICO
 C.so Matteotti, 197 - 57023 CECINA (LI)
 Tel./Fax 0586 684825 - e-mail: studiociti@virgilio.it

PROGETTO ESECUTIVO PER AMPLIAMENTO, COMPLETAMENTO E MESSA IN SICUREZZA DEL PARCHEGGIO PUBBLICO IN VIA DELLA GROTTA NEL COMUNE DI RIPARBELLA

VARIANTE AL PROGETTO

Ubicazione: RIPARBELLA, via DELLA GROTTA

Committente: COMUNE DI RIPARBELLA


Progetto Architettonico: **PIANTA E SEZIONI VARIANTE AL PROGETTO**

Data: 29/03/2021

Tav: **2**


Scala 1:500

- LEGENDA**
- scogliera in blocchi di pietra calcarea fino a tn 3,00
 - scarpata
 - pavimentazione drenante
 - strada bianca
 - colonna per ricarica auto elettriche
 - parcheggi riservati alla ricarica auto elettriche
 - parcheggi riservati ai portatori di handicap
 - parcheggi liberi (n. 45)
 - lampione alto con doppia testa palo (da sostituire)
 - lampioni di progetto (n.10)
 - parapetto rustico

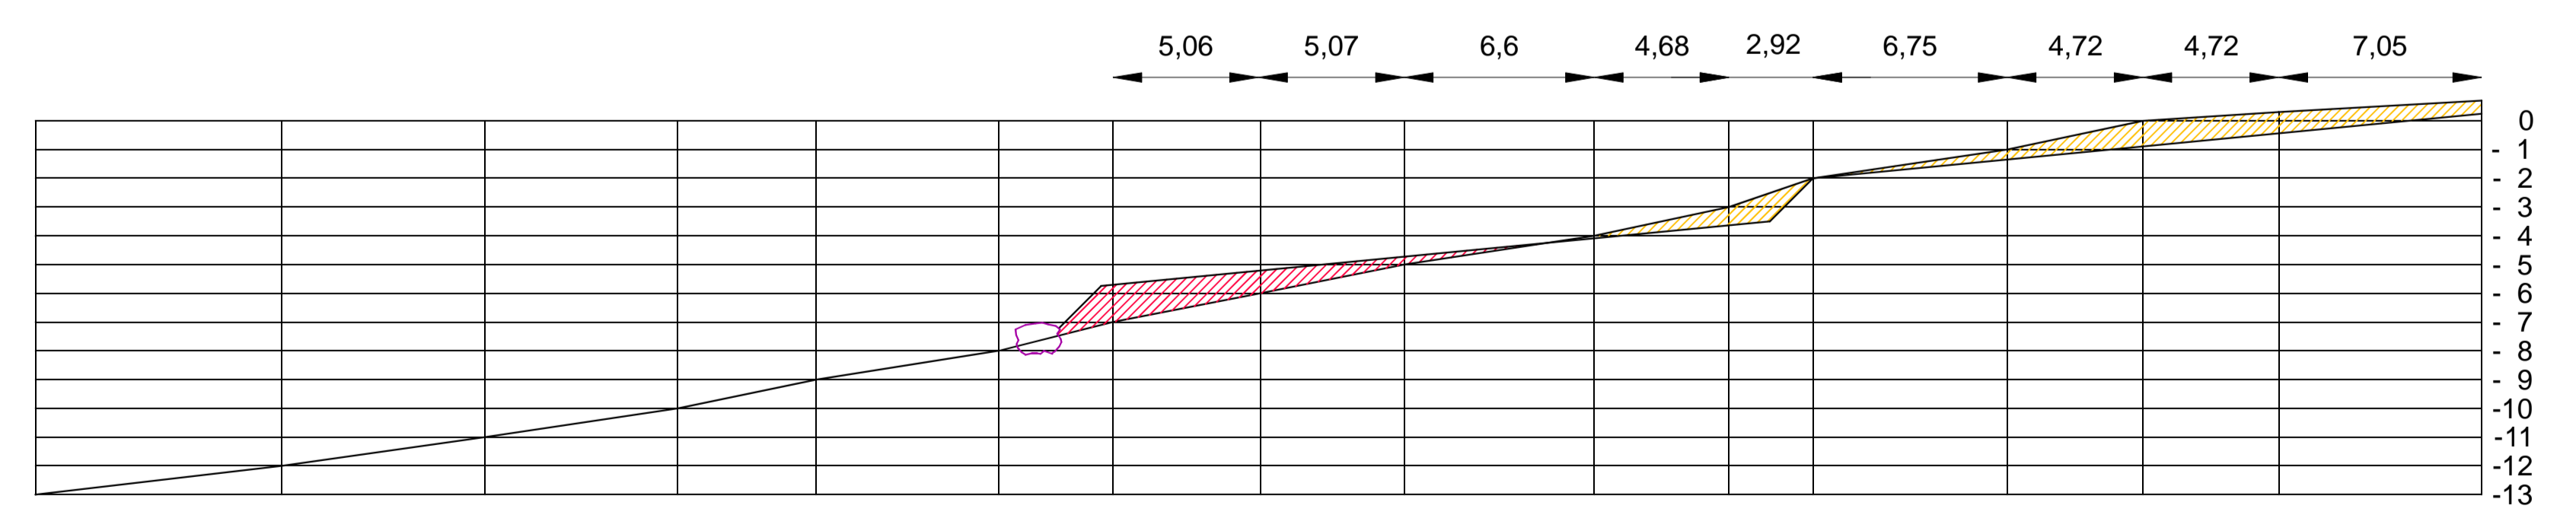


sezione A-A


scavi mc. 1.000
 riporti mc. 1.000

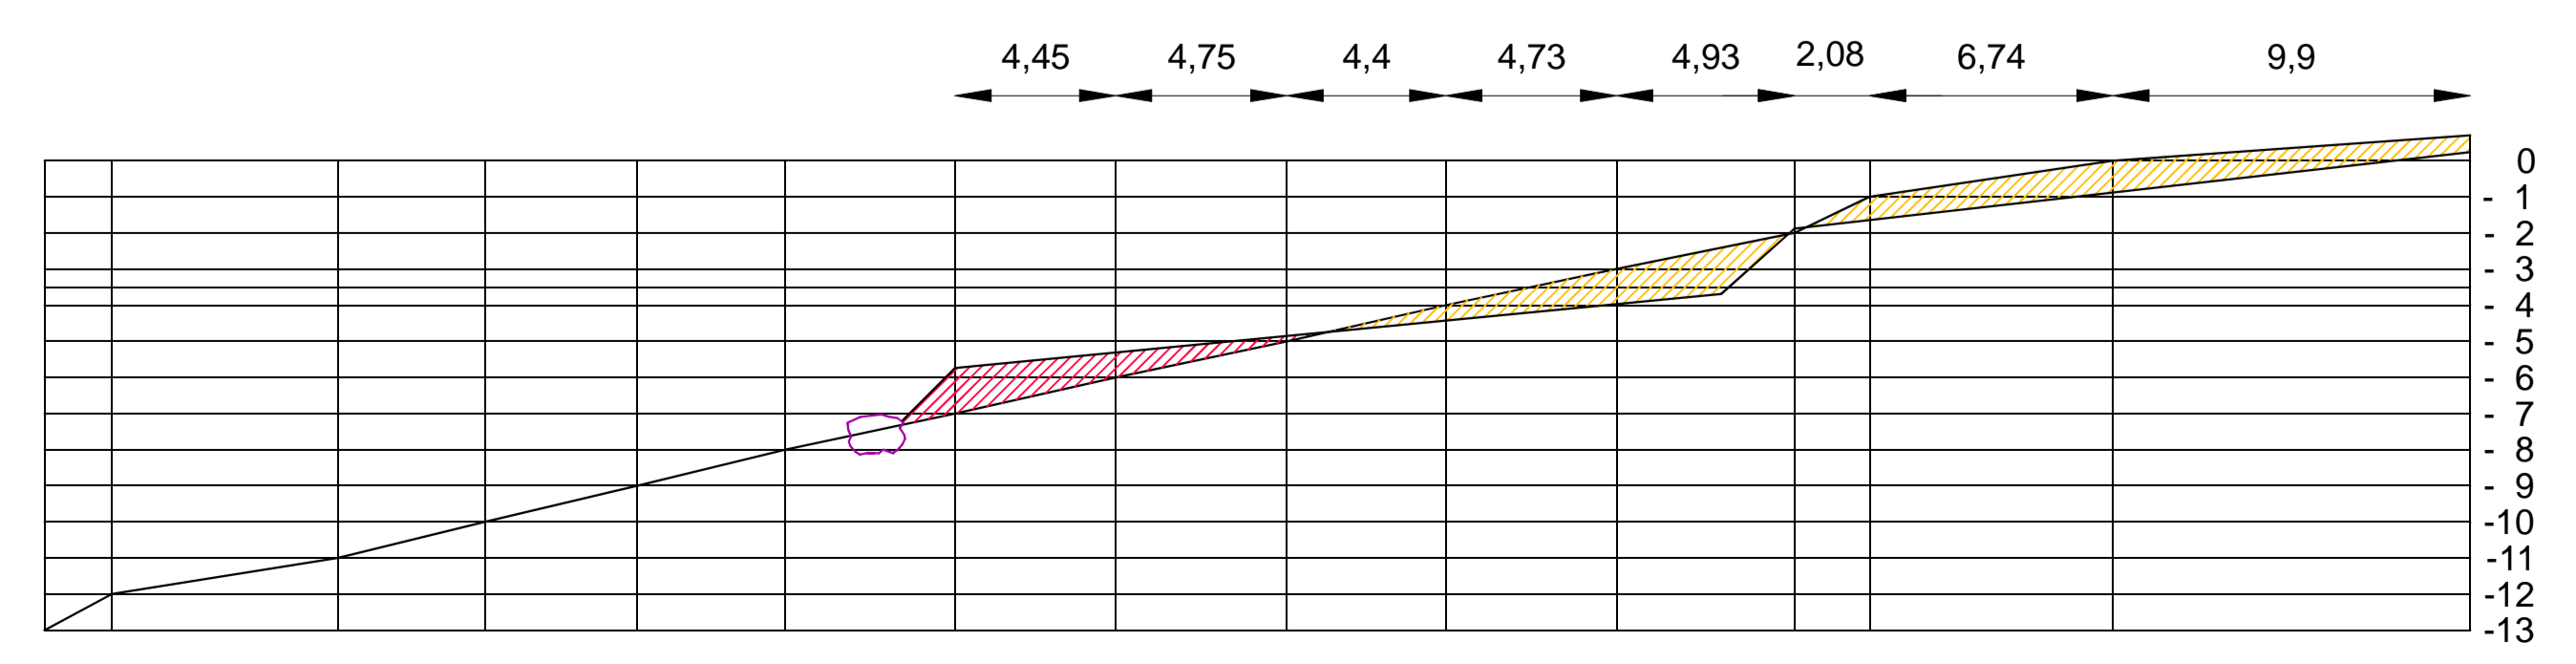

sezione B-B

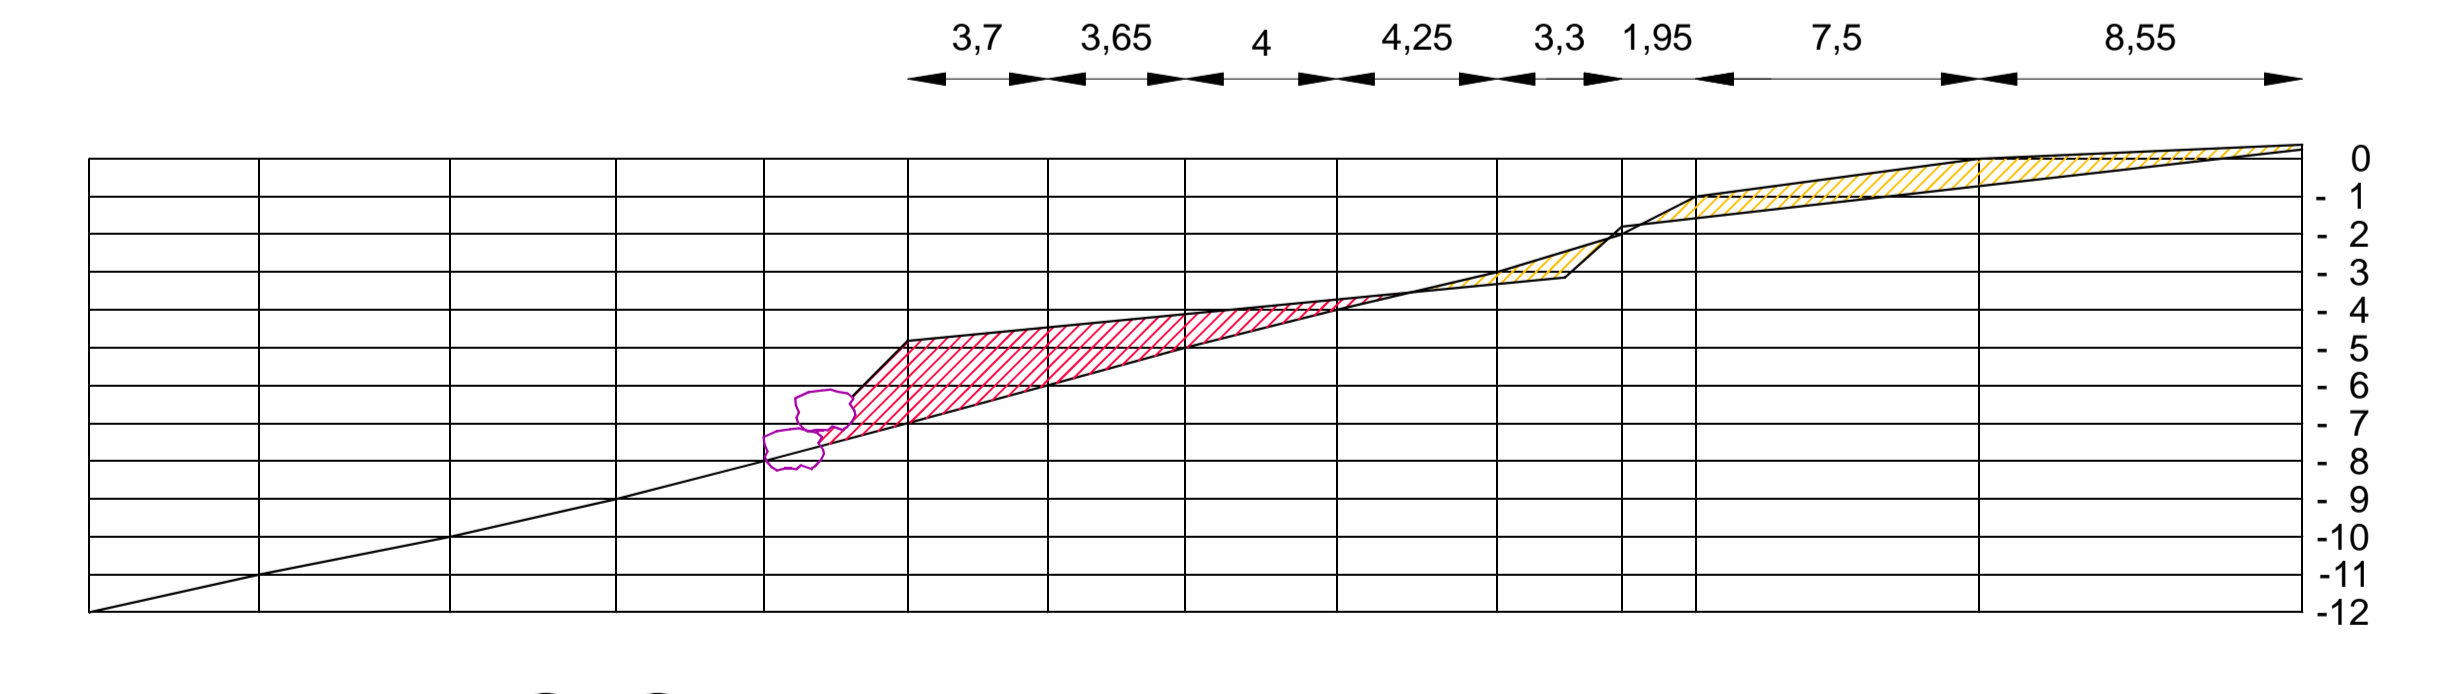

sezione C-C

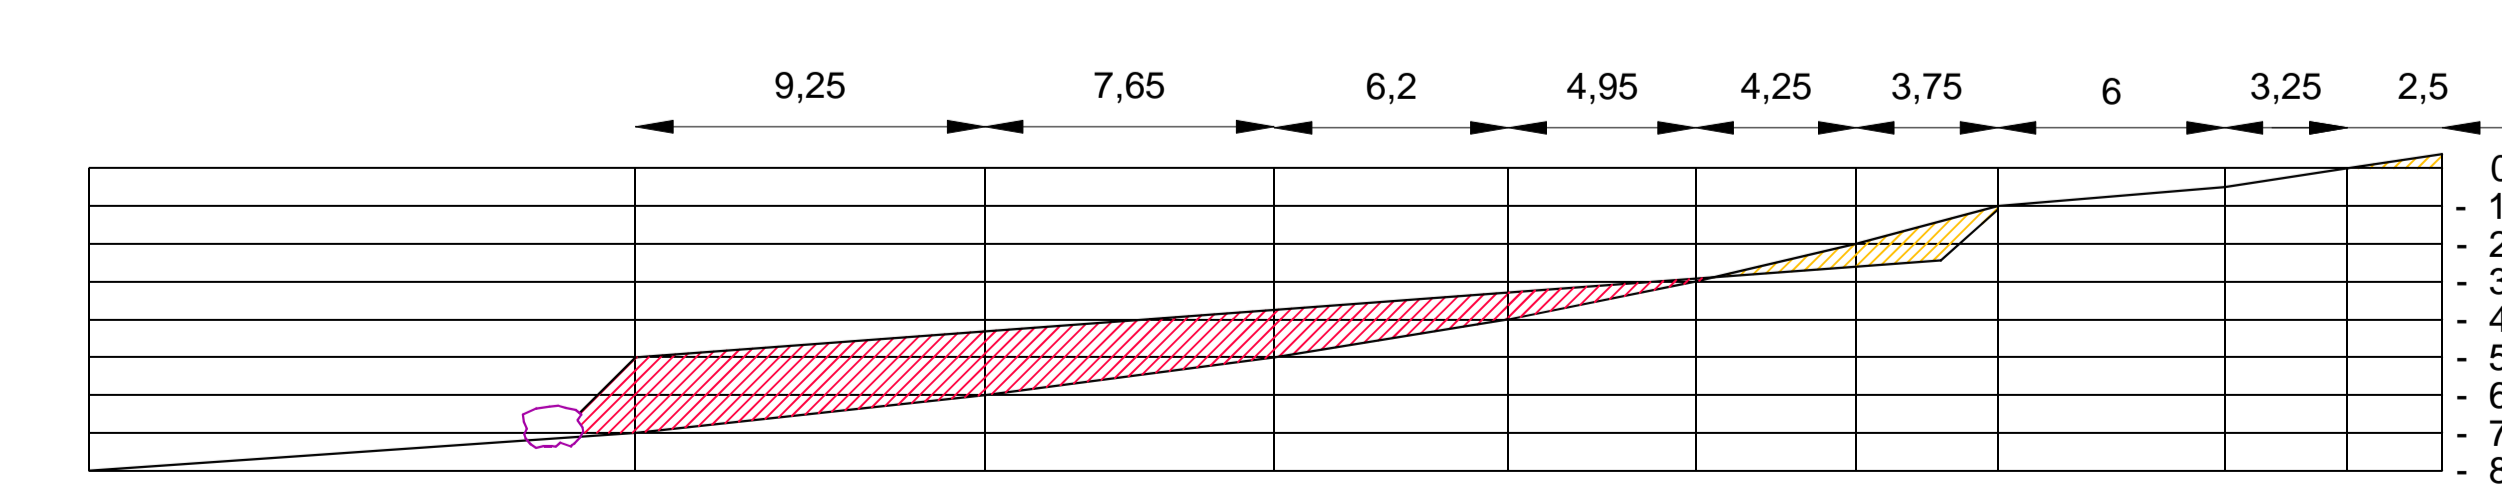

sezione D-D