
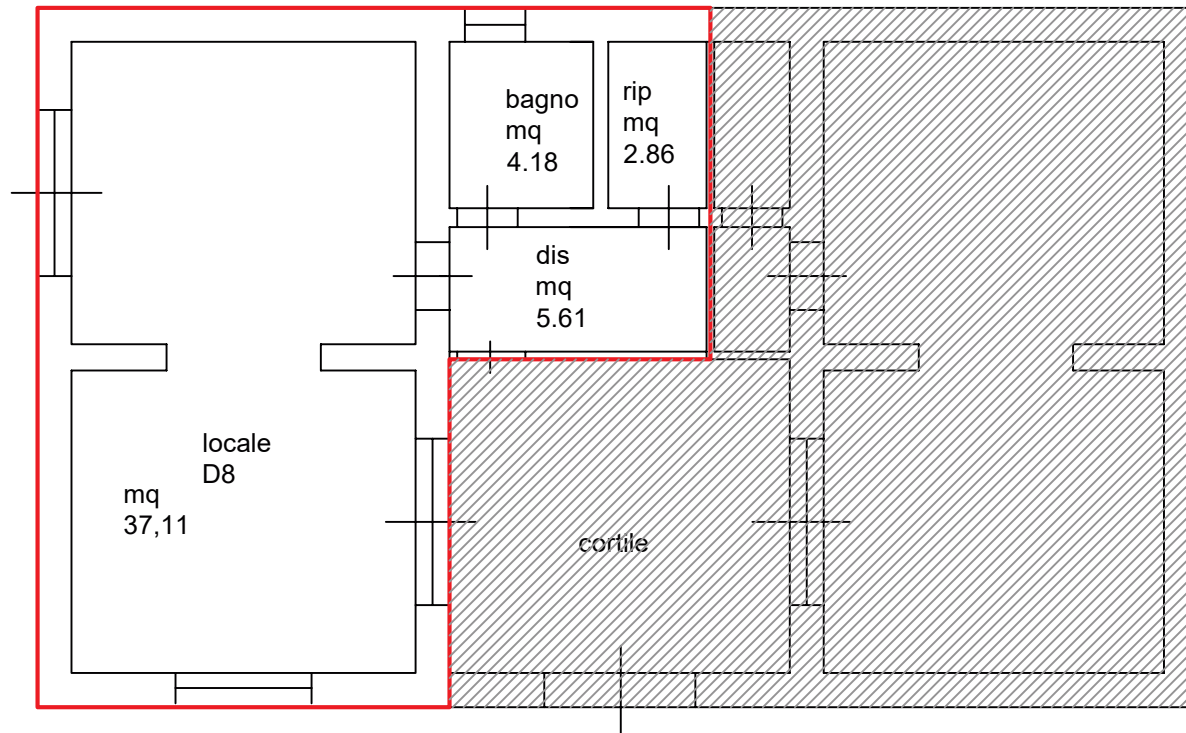



PLANIMETRIA IMMOBILE DI PROPRIETA' DEL COMUNE DI RIPARBELLA - Via Roma n.
Foglio 35 particella 8 SCALA 1:100

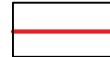

 PORZIONE DI IMMOBILE IN
LOCAZIONE sup. lorda mq 66-
sup. calpestabile mq 50

 PORZIONE DI IMMOBILE
ESCLUSA DALLA LOCAZIONE