



SEZ. 3 - 3'

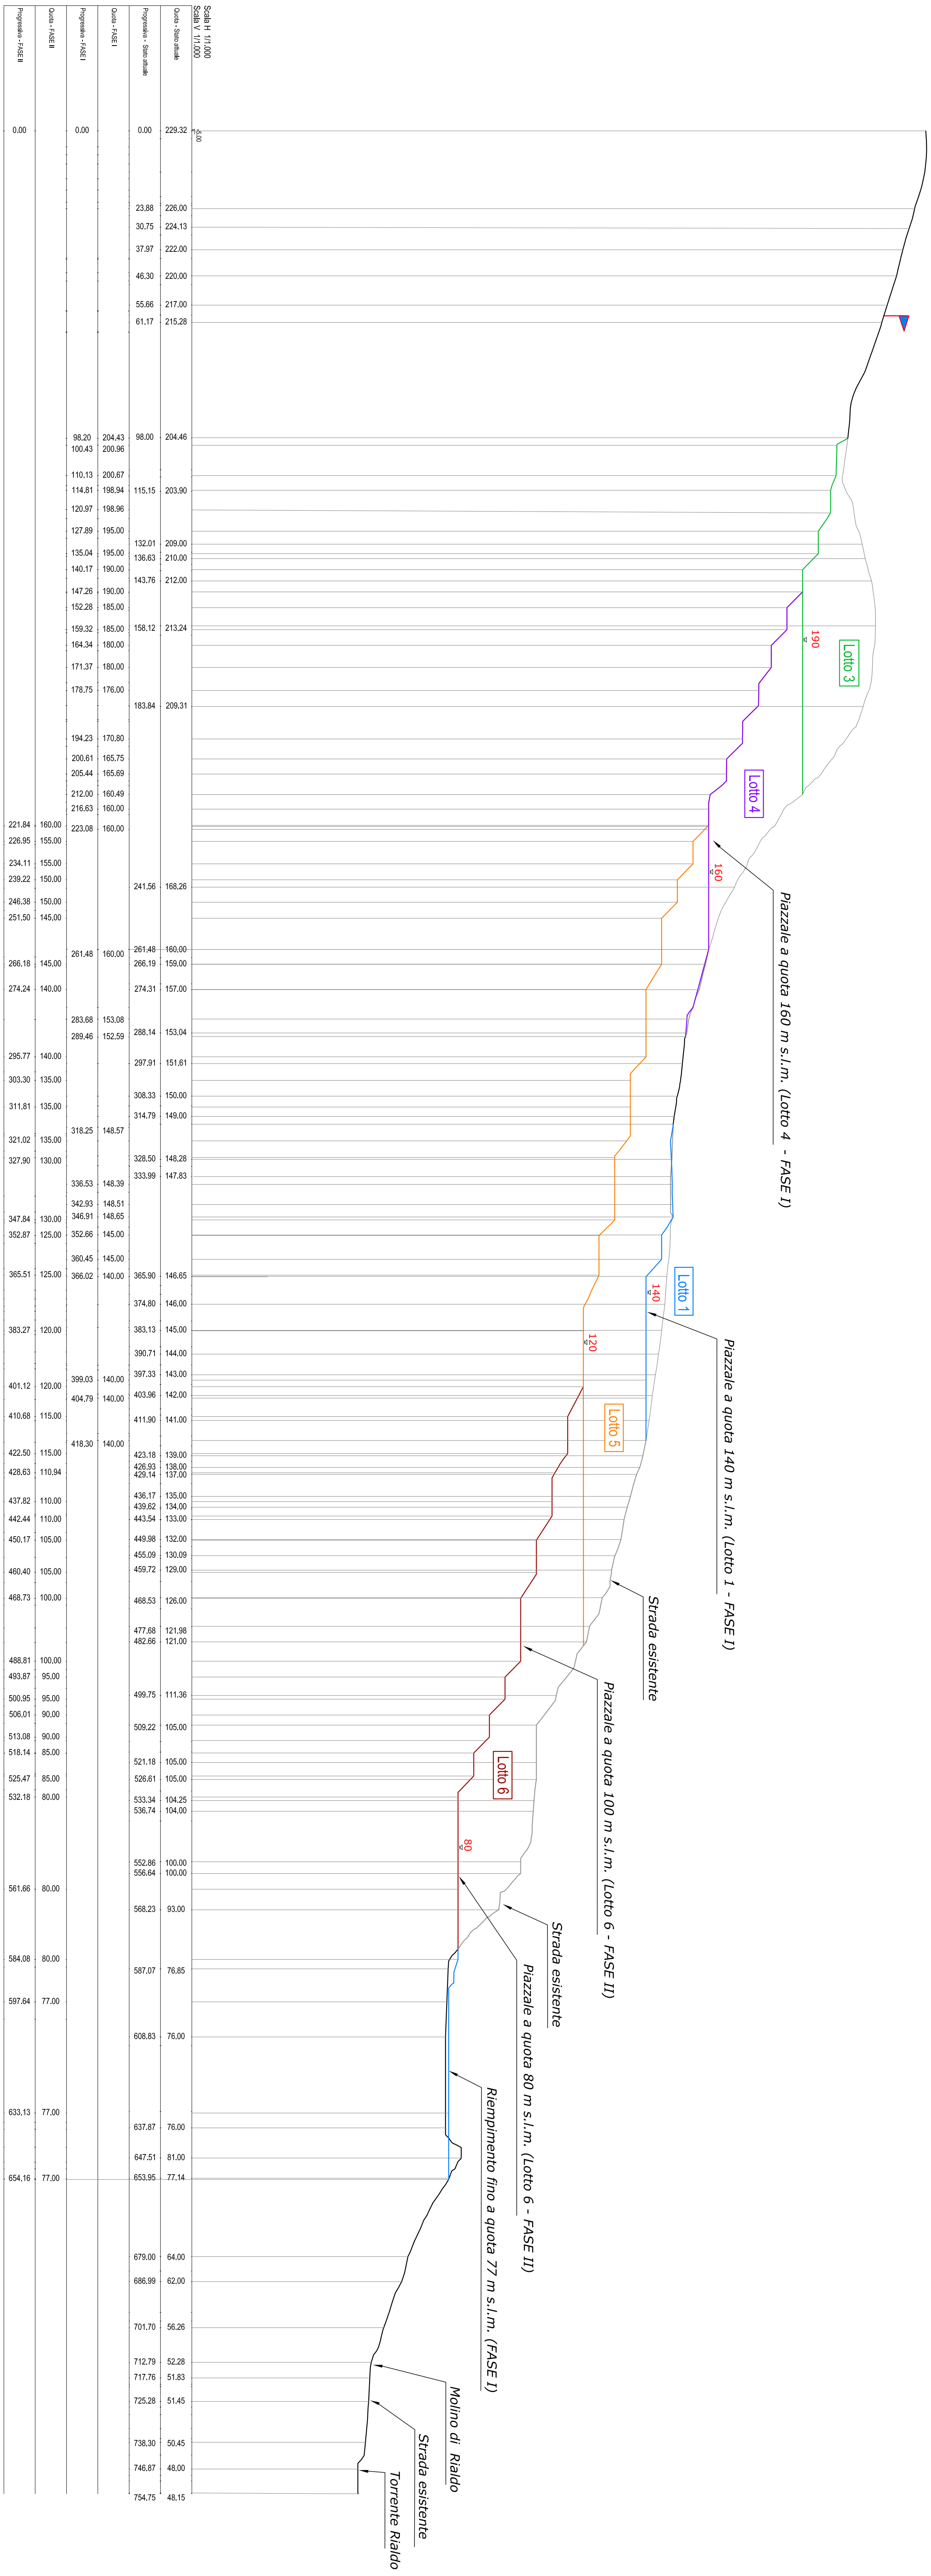

LEGENDA

- Profilo stato attuale
- Profilo finale del Lotto 1 - 1ª Fase
- Profilo finale del Lotto 2 - 1ª Fase
- Profilo finale del Lotto 3 - 1ª Fase
- Profilo finale del Lotto 4 - 1ª Fase
- Profilo finale del Lotto 5 - IIª Fase
- Profilo finale del Lotto 6 - IIª Fase
- ▲ Limite dell'area a destinazione estrattiva Riardo Sponda Destra - E4

SEZ. 4 - 4'

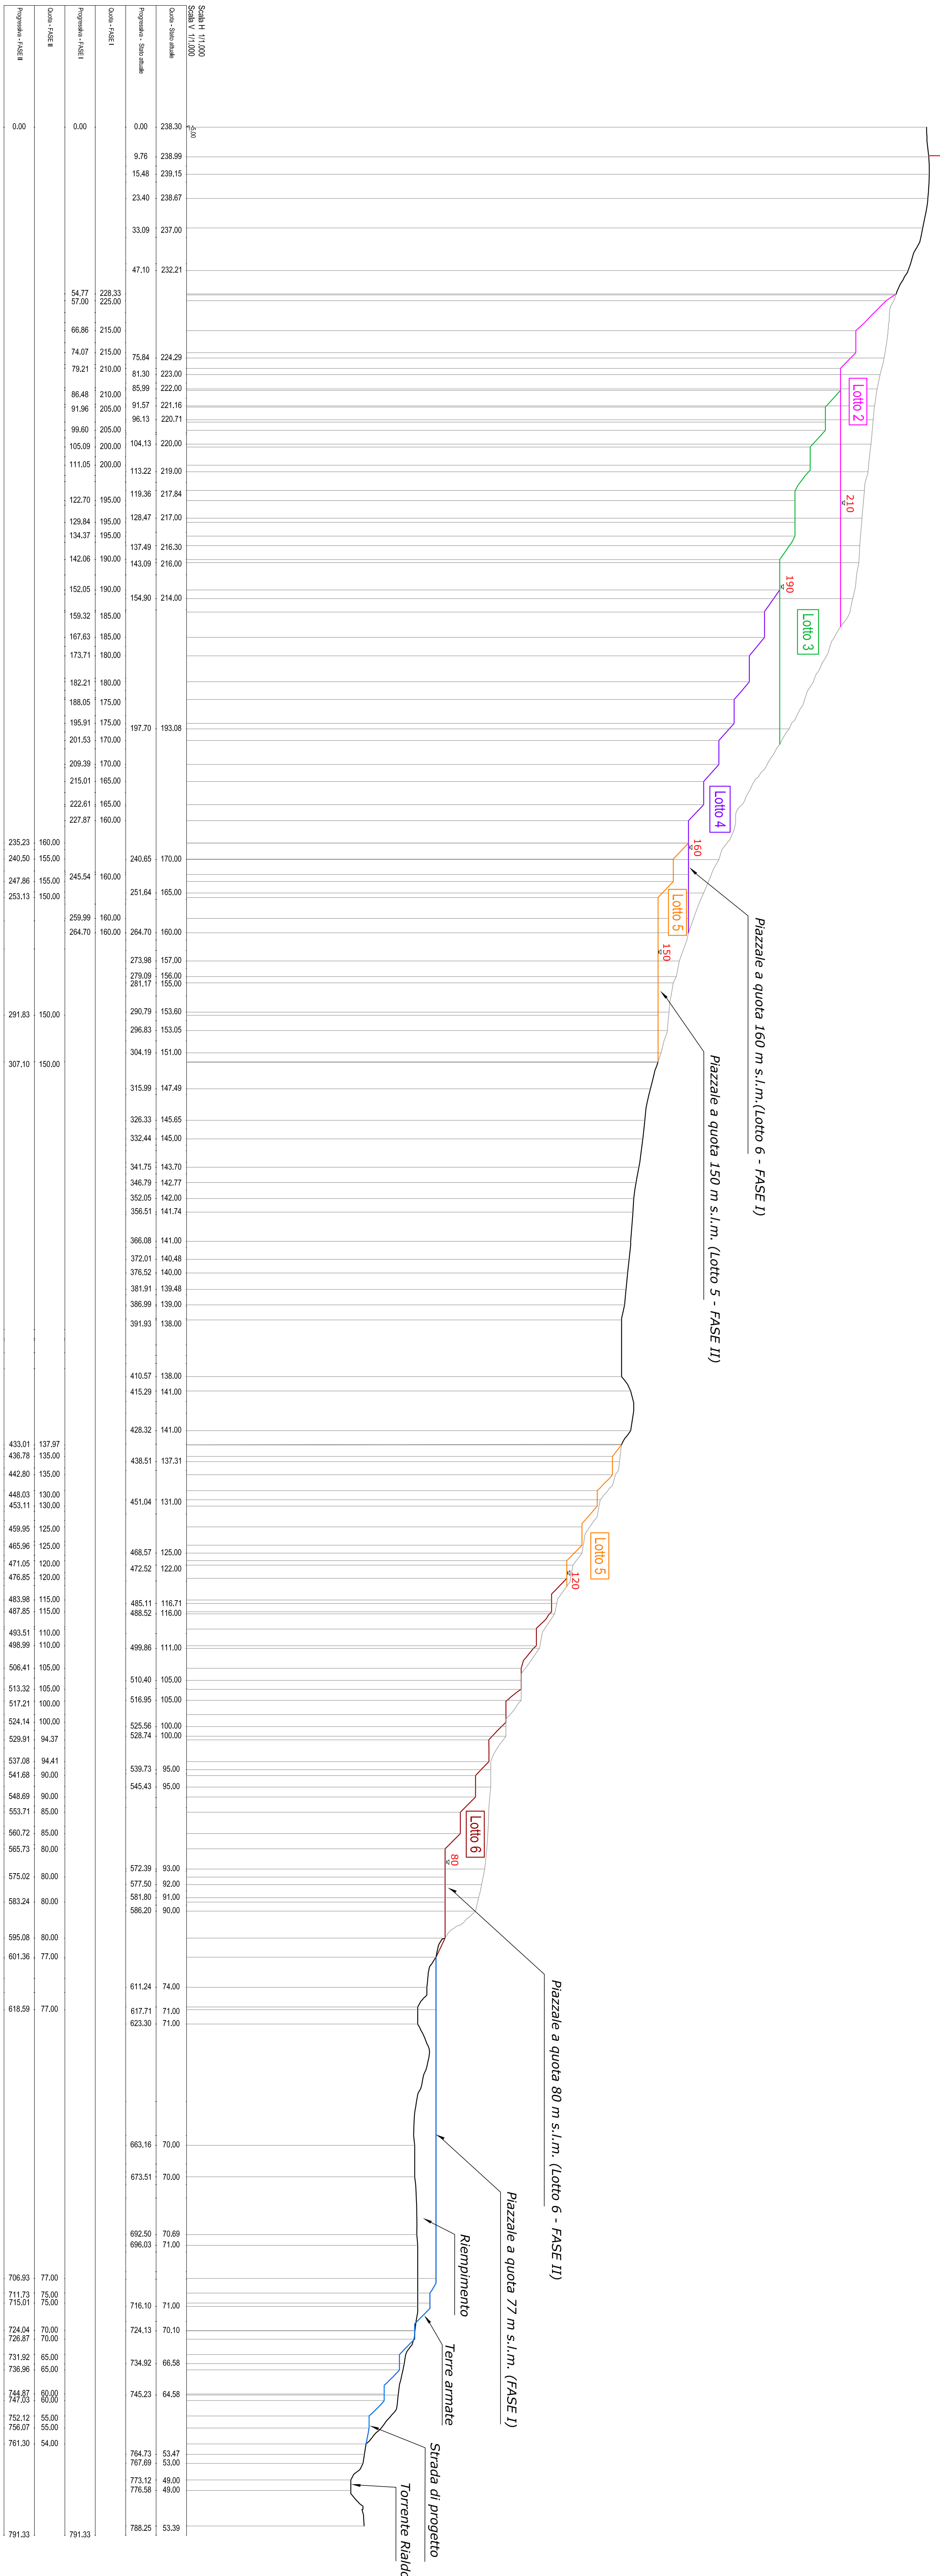

COMUNE DI RIPARABELLA

Provincia di Pisa



Comitenti:

SOC. SEMIT S.r.l. SOC. SEMIT S.r.l.

Via Belli n°2 - 50019 Sanary (LI) Via della Fiammetta n°25 - 50019 Sanary (LI)

Progetto:

PIANO DI COLTIVAZIONE E STABILIZZAZIONE MORFOLOGICA DI UN COMPLESSO ESTRATTIVO IN LOCALITÀ RIARDO SPONDA DESTRA

Oggetto:

SEZIONI DI CONFRONTO STATO ATTUALE - Iª FASE - IIª FASE (Lotto 1 - 2 - 3 - 4 - 5 - 6) Sezioni 3-3 / 4-4

Data:

Marzo 2009

Scala:

Aggiornamento: 31 Luglio 2009

1:1.000

Tavola n°:

15 B2

Ing. Manuel SERANO

Ing. Valentin TONESTI

GROSSE S.r.l.s.

Dott. Geol. LUDOVICO GIANNINI

Dott. Geol. LUCA GIUDIO

Dott. Geol. KARLA TAMBELLINI