



SEZ. 1 - 1'

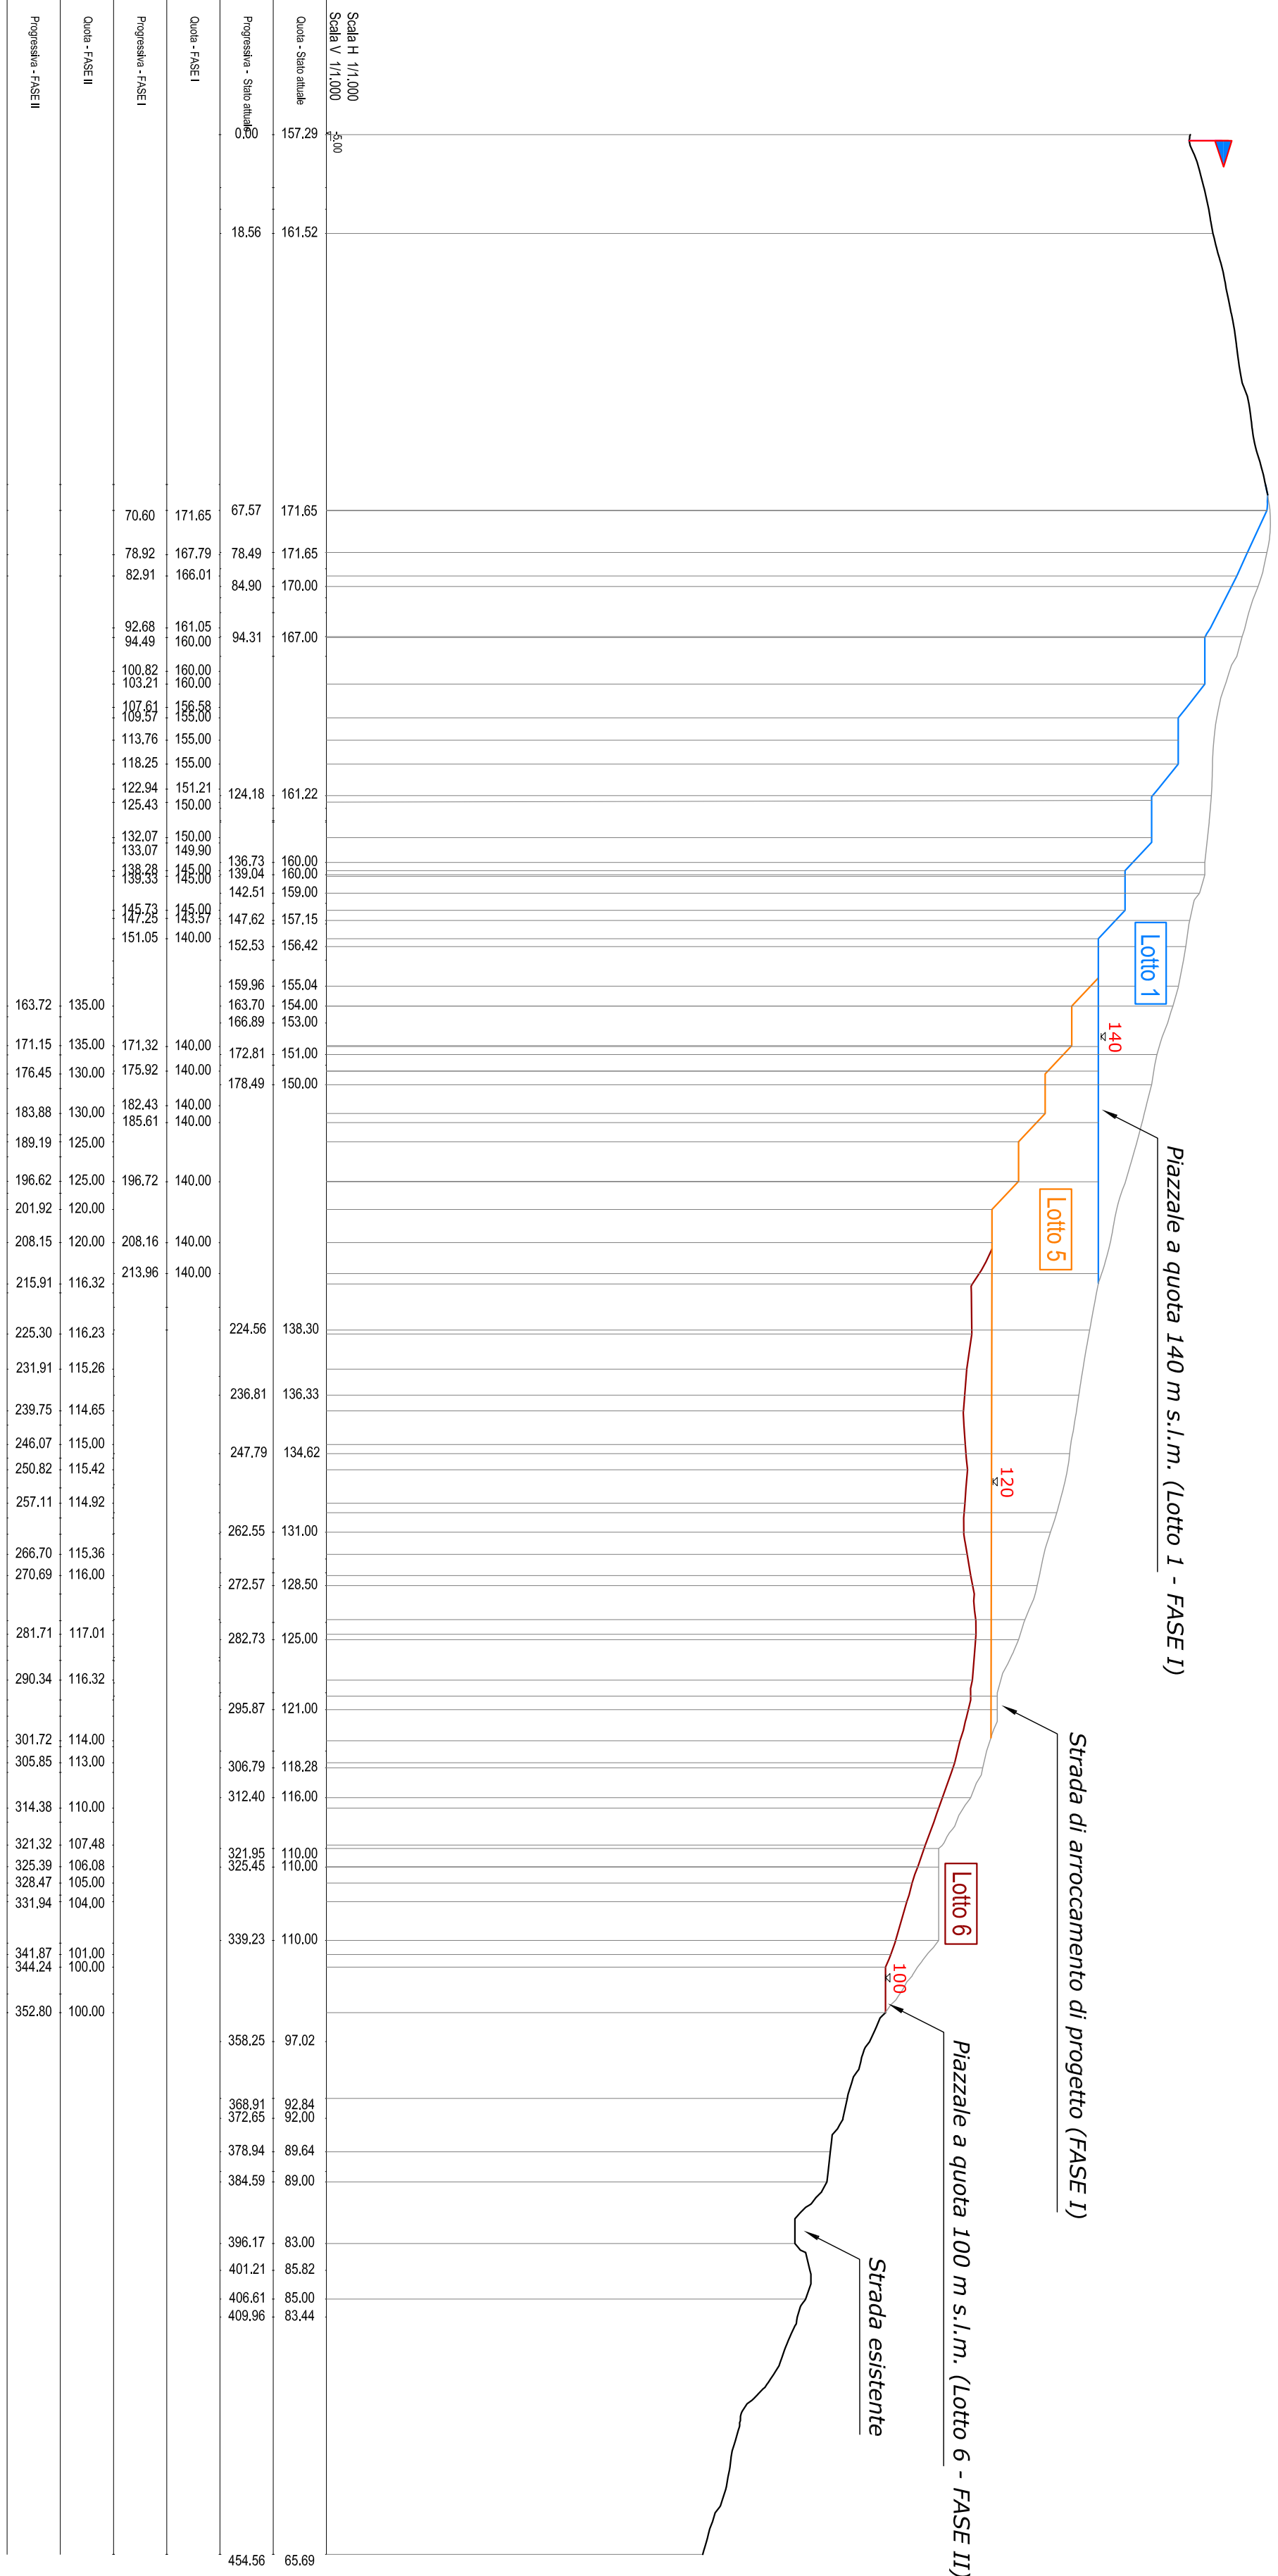

LEGENDA

- Profilo stato attuale
- Profilo finale del Lotto 1 - 1ª Fase
- Profilo finale del Lotto 3 - 1ª Fase
- Profilo finale del Lotto 4 - 1ª Fase
- Profilo finale del Lotto 5 - IIª Fase
- Profilo finale del Lotto 6 - IIª Fase
- Limite dell'area a destinazione estrattiva Rialdo Sponda Destra - E4

SEZ. 2 - 2'

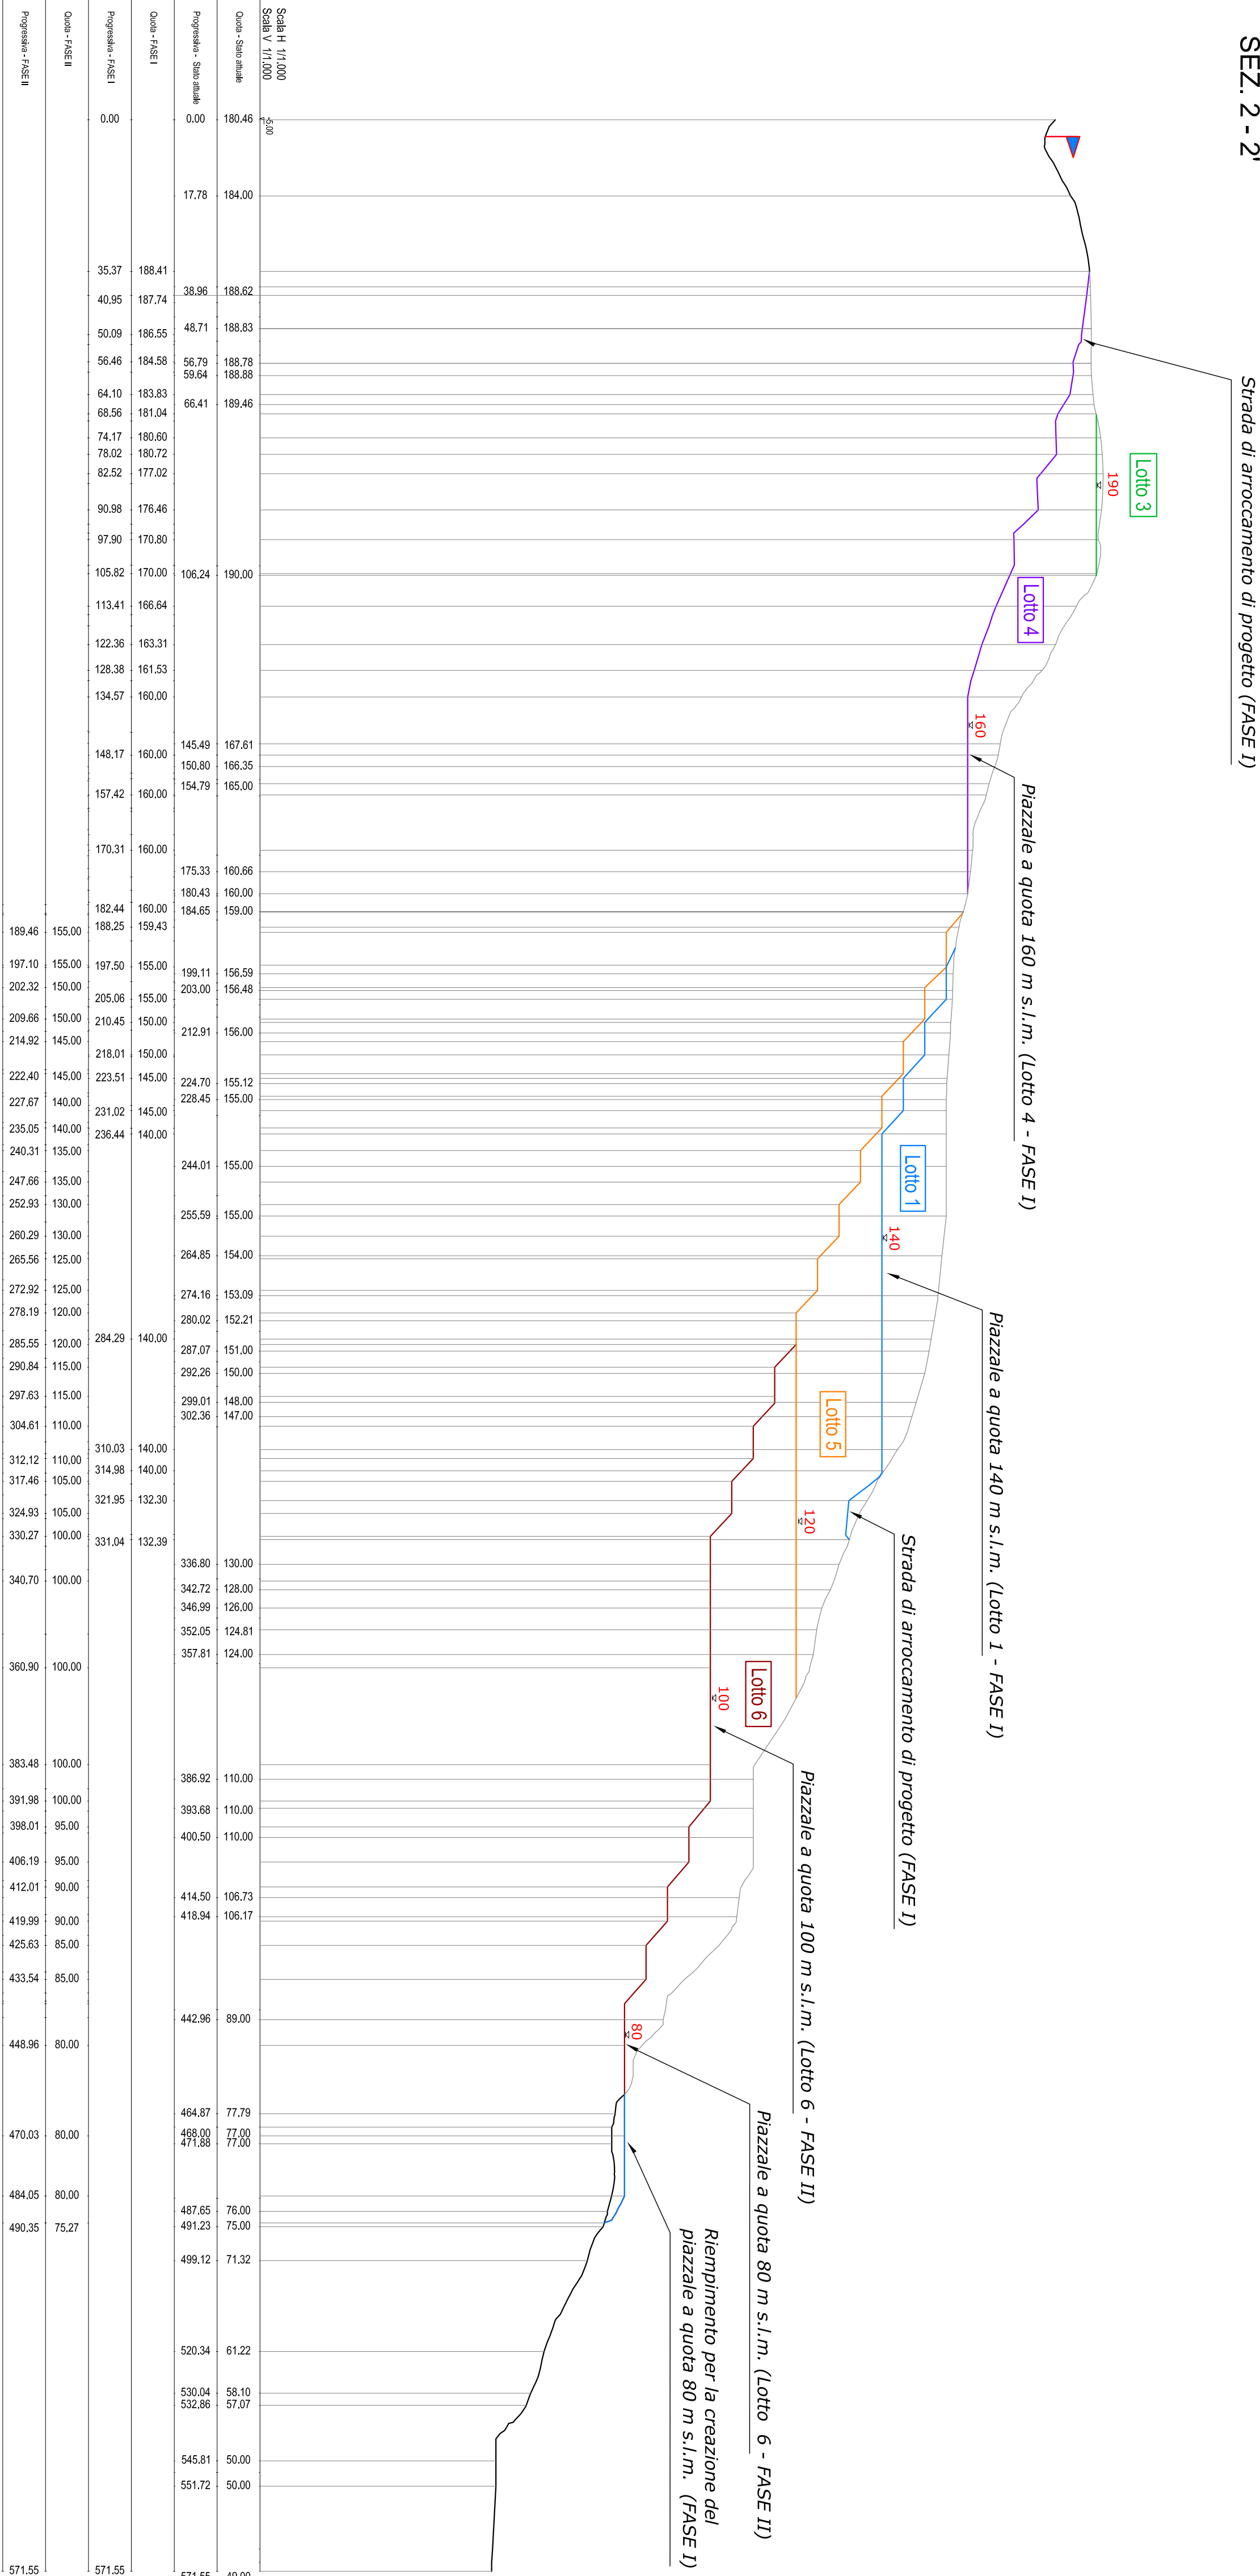

COMUNE DI RIPARBELLA  
Provincia di Pisa



Comitenti:

SOC. RIALDO CAVE S.r.l.      SOC. SEMT S.r.l.  
via Belli n°2 - Rosignano Solvay (LI)      via della Fiammetta n°29 - Rosignano Solvay (LI)

Progetto:

PIANO DI COLTIVAZIONE E STABILIZZAZIONE MORFOLOGICA  
DI UN COMPLESSO ESTRATTIVO IN LOCALITÀ RIALDO SPONDA DESTRA

Oggetto:

SEZIONI DI CONFRONTO STATO ATTUALE - 1ª FASE - IIª FASE  
(Lotto 1 - 2 - 3 - 4 - 5 - 6)  
Sezioni 1-1' / 2-2'

Data:

Marzo 2009

Scala:

Aggiornamento: 31 luglio 2009

1:1.000

15 B1

Progettazione:



Ing. Manuel SERRANO  
Ing. Valentin TIRESTI

Dott. Geol. Ludovico GIANNINI  
Dott. Geol. Luca OLIVO  
Dott. Geol. Katia TIRESTI